


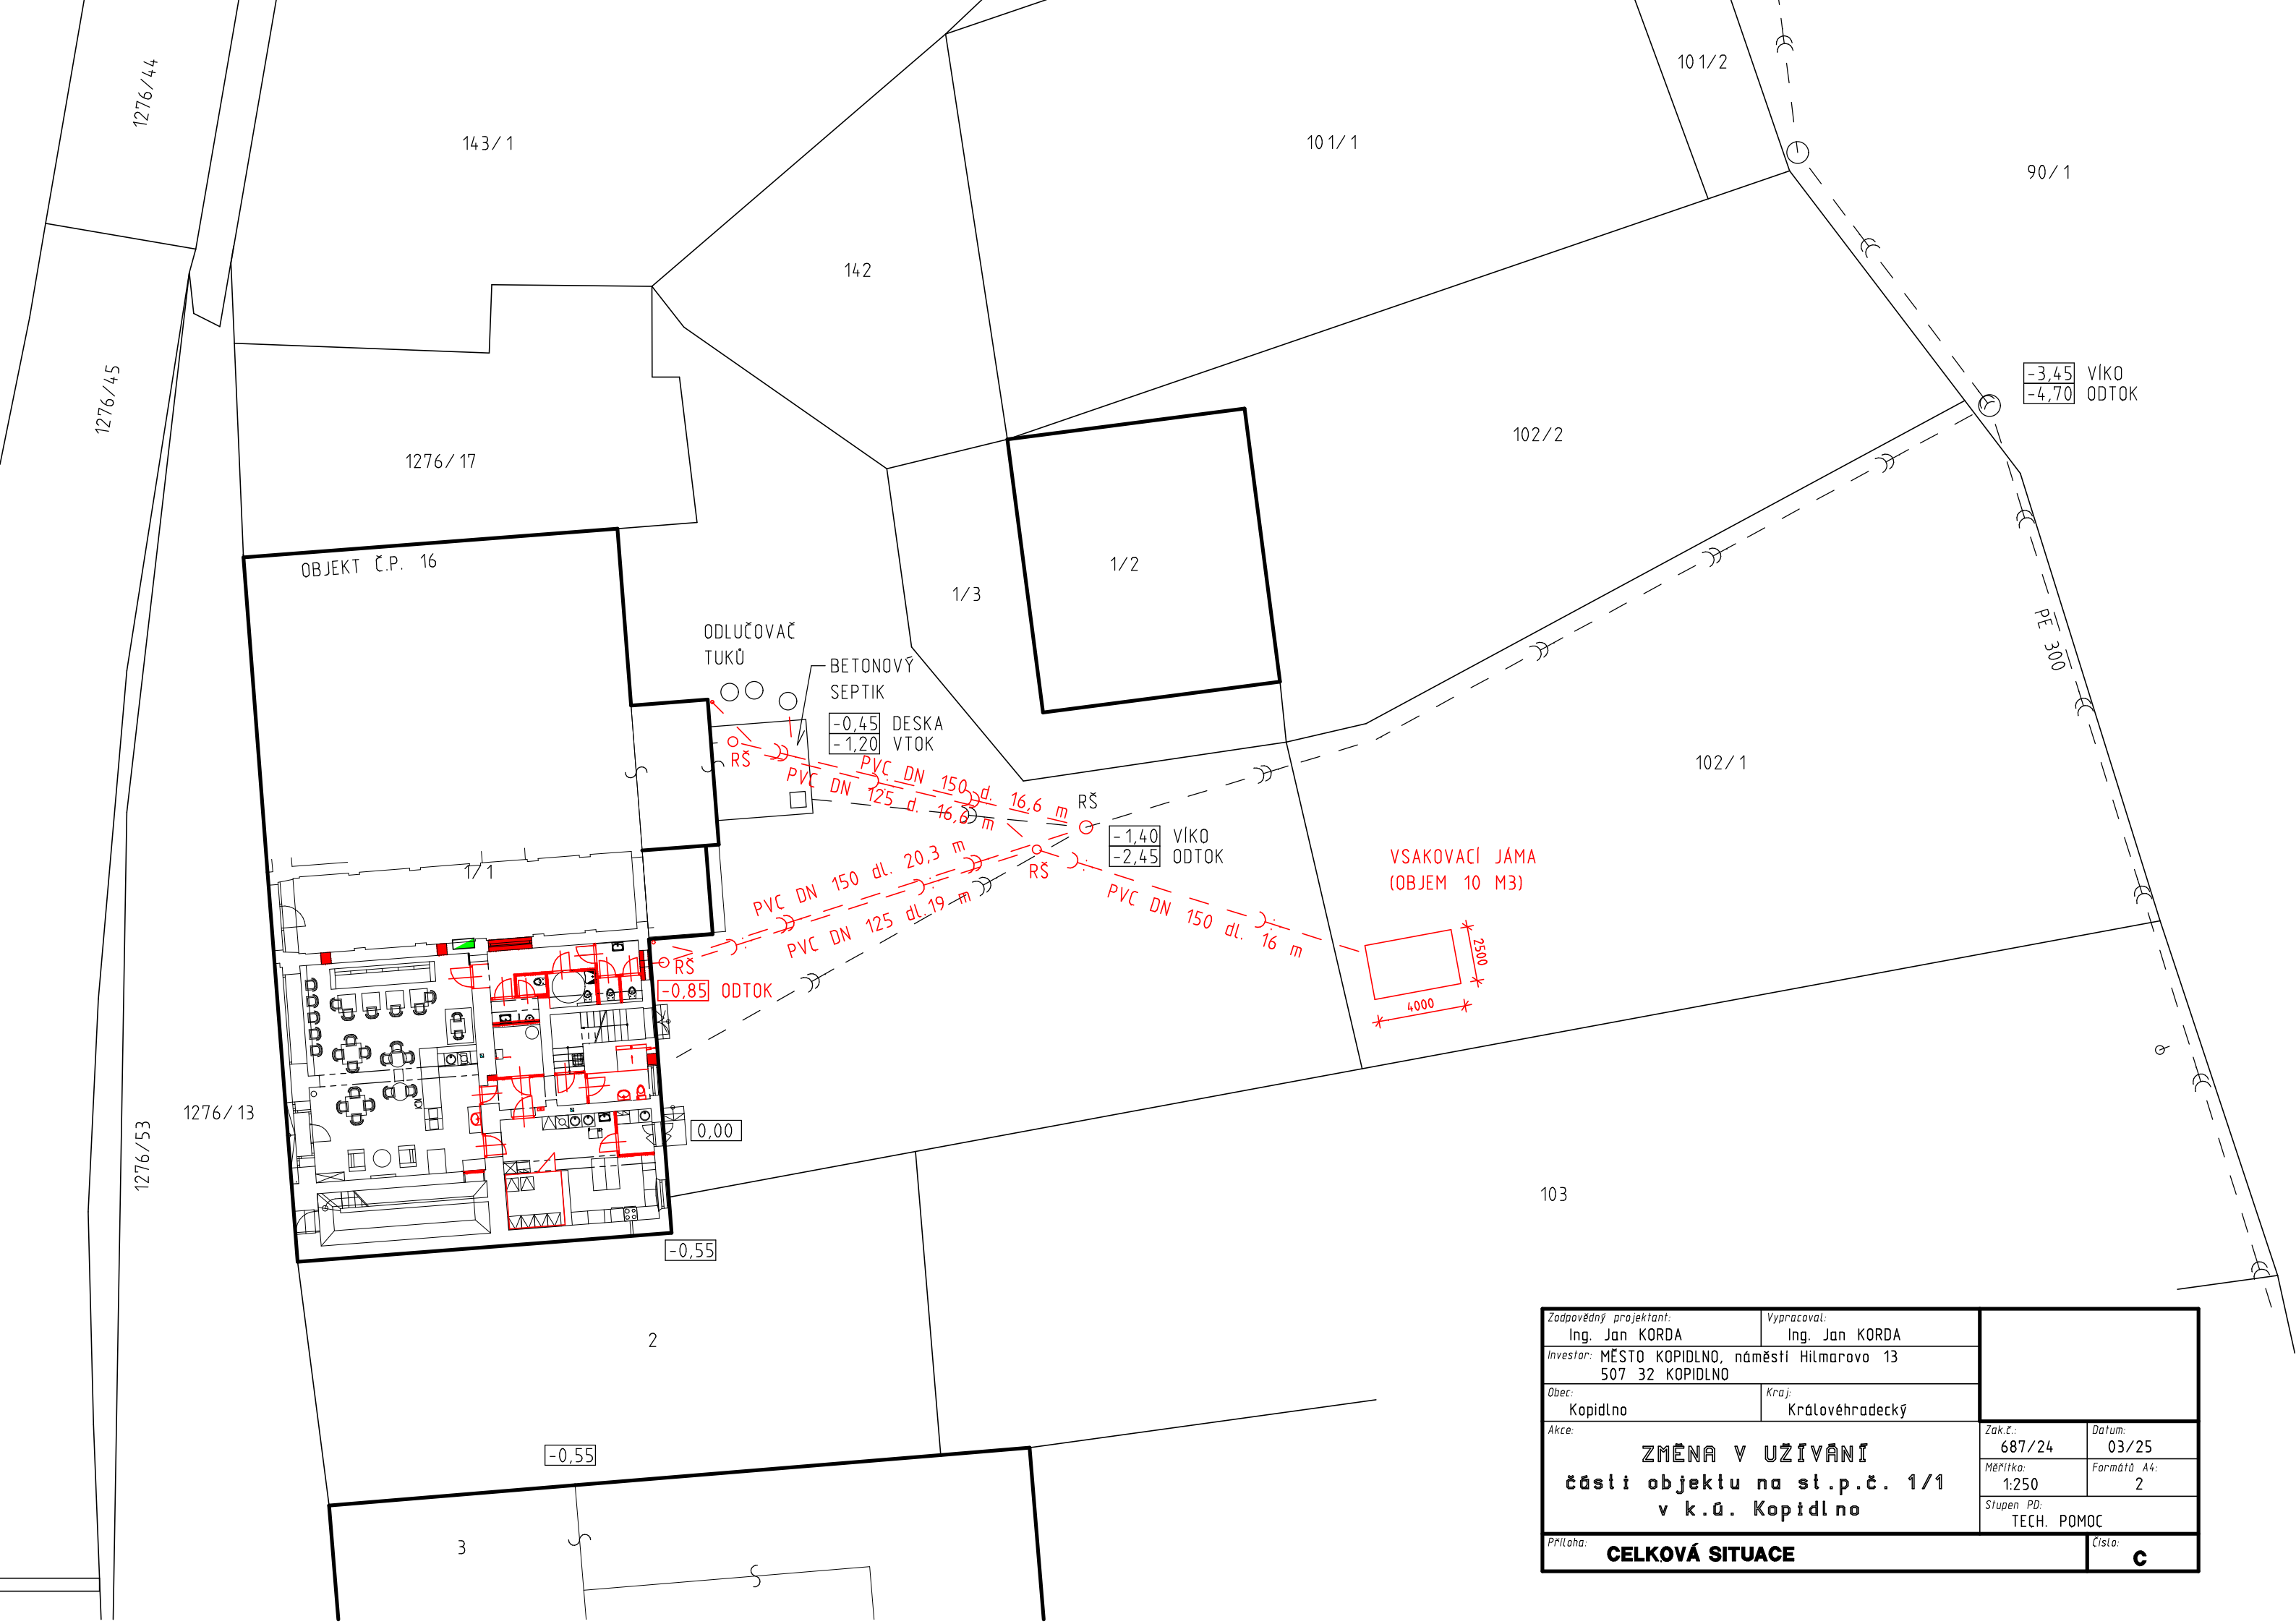

Zodpovědný projektant: Ing. Jan KORDA		Vypracoval: Ing. Jan KORDA					
Investor: MĚSTO KOPIDLNO, náměstí Hilmarova 13 507 32 KOPIDLNO							
Obec: Kopidlno		Kraj: Královéhradecký					
Akce: ZMĚNA V UŽÍVÁNÍ části objektu na st.p.č. 1/1 v k.ú. Kopidlno				Zak.č.: 687/24		Datum: 03/25	
				Měřítko: 1:250		Formát A4: 2	
				Stupeň PD: TECH. POMOC			
				Příloha: CELKOVÁ SITUACE			