

DODATEK Č. 1

ke smlouvě o dílo na akci „**STEZKA PODÉL II/449 K.Ú. ČERVENKA**“

(projekt „**STEZKA PODÉL II/449 K.Ú. ČERVENKA**“, ISPROFOND 5717510232)

1. SMLUVNÍ STRANY

1.1. Objednatel

název:	Obec Červenka
sídlo:	Svatoplukova 16, 784 01 Červenka
statutární orgán:	Ing. et Bc. Renata Dvořáková, starostka obce
IČ:	00635740
DIČ:	CZ00635740
bankovní spojení:	Komerční banka, a.s.
č. účtu:	23621811

za Objednatele je oprávněn jednat:

- ve věcech smluvních: Ing. et Bc. Renata Dvořáková, starostka obce
- ve věcech technických: Ing. et Bc. Renata Dvořáková, starostka obce

(dále jen „objednatel“)

a

1.2. Zhotovitel

název:	Cash trade s.r.o.
adresa:	Štefánikova 1365/9 , 784 01 Litovel
IČO:	063 90 358
DIČ:	CZ06390358
statutární orgán:	KRISTYNA STEHLIK CZANADI
telefon:	+420 606 173 043
e-mail:	sekretariat@cashtrade.cz
bankovní spojení:	Česká spořitelna a.s.
číslo účtu:	5741658339/0800

za Zhotovitele je oprávněn jednat:

- ve věcech smluvních: Karel Stehlík
- ve věcech technických: Karel Stehlík
- hlavní stavbyvedoucí Ing. Ladislav Ploc

(dále jen „zhotovitel“)

(společně jako „smluvní strany“)

2. PREAMBULE

- 2.1.** Výše uvedené smluvní strany se dohodly na uzavření Dodatku č. 1 ke Smlouvě o dílo uzavřené dne 28.4.2025 na zhotovení stavby na akci: „**STEZKA PODÉL II/449 K.Ú. ČERVENKA**“ (dále jen „Smlouva“).
- 2.2.** Důvodem pro uzavření tohoto dodatku je změna způsobu založení objektu SO 201 Lávka přes čelenku. Přítok spodní vody je tak velký, že navržený způsob založení s čerpáním vody je nerealizovatelný a je nutno použít jinou technologii založení lávky spočívající v provádění prací na trvale zabudovaných štětovnicích (zaberanění, úpravy a likvidace odpadní vrstvy). Podrobnější popis těchto změn je uveden v doplnění původní projektové dokumentace, výkres č. 7-9
- 2.3.** Předmětná změna nepředstavuje podstatnou změnu závazku a nemění celkovou povahu veřejné zakázky. Cenový nárůst související se změnami činí 1 414 400,00 Kč bez DPH, což představuje cca 14,96 % původní hodnoty závazku.

3. ZMĚNA CENY DÍLA

- 3.1. Článek 6. Cena díla, odstavec 6.2 Smlouvy se mění a po změně zní takto:

10 866 185,20 Kč (bez DPH)

(slovy: deset milionů osm set šedesát šest tisíc sto osmdesát pět korun českých a dvacet haléřů)

2 281 898,89 Kč DPH 21 %

13 148 084,09 Kč (včetně DPH)

(slovy: třináct milionů sto čtyřicet osm tisíc osmdesát čtyři koruny české a devět haléřů)

4. ZÁVĚREČNÁ USTANOVENÍ

- 4.1. Ostatní ujednání smlouvy tímto dodatkem nedotčená zůstávají v platnosti a nemění se.
- 4.2. Tento dodatek je vyhotoven v elektronické podobě, přičemž každá ze smluvních stran obdrží jeho elektronický originál. Dodatek nabývá platnosti a účinnosti dnem, kdy k němu obě smluvní strany připojí svůj platný uznávaný elektronický podpis podle zákona č. 297/2016 Sb., o službách vytvářejících důvěru pro elektronické transakce, ve znění pozdějších předpisů. Není-li dodatek spolu s přílohami vyhotoven jako jediný elektronický dokument, považuje se za součást dodatku každý samostatný elektronický soubor, tvořící v souhrnu tento dodatek a jeho přílohy, pokud byl opatřen platným uznávaným elektronickým podpisem obou smluvních stran.
- 4.3. Nedílnou přílohou č. 1 tohoto dodatku je Změnový list (P1a) a Změnový rozpočet (P1b) a přílohou č. 2 výtah z výkresové dokumentace.
- 4.4. Uzavření tohoto dodatku bylo projednáno a schváleno na 30. zasedání Zastupitelstva obce Červenka dne 15. 9. 2025 pod č. usnesení UZ 30/10/2025.

V Července

V Litovli

.....
Za Objednatele
Ing. Renata Dvořáková, starostka obce

.....
Za Zhotovitele
Kristýna Stehlík Czanadi
jednatel

ZMĚNOVÝ LIST		číslo ZL: 1	
Zhotovitel:	Cash trade s.r.o.		
Změnový list vystavil:	Karel Stehlík		
Datum:	25.09.2025		
Název stavby:	Stezka podél II/449 k.ú. Červenka		
<p>Podpis objednatele potvrzuje soulad se Smlouvou o dílo tuto změnu rozsahu díla:</p> <p>Předmět změny: Nové založení základů lávky SO201B kvůli velkému přítoku a spodní vodě</p> <p>Popis změny:</p> <ul style="list-style-type: none"> Výška larsenů 3,5m dle zaslaných podkladů od projektanta 			
Změna v postupu nebo časovém rozvržení realizace dodávaného díla:			
Termín provádění prací: 30.09.2025-14.10.2025			
Zde jednoznačně uvést vazbu na zákon 134/2016 o zadávání veřejných zakázek. Zvláště pak § 222, změna závazku ze smlouvy na veřejnou zakázku.			
odstavec 4, § 222	odstavec 5, § 222	odstavec 6, § 222	odstavec 7, § 222
<input checked="" type="checkbox"/>	<input type="checkbox"/>	<input type="checkbox"/>	<input type="checkbox"/>
Cena méněprací bez DPH:	Cena víceprací bez DPH:		
-----	1 414 400,00 Kč		
Výsledná cena změny bez DPH:	Nově sjednaná lhůta dokončení díla:		
1 414 400,00 Kč	-----		
Veškeré práce budou splňovat podmínky smlouvy o dílo a budou provedeny ve stejné úrovni co do jakosti materiálů, provedení apod. tak, jak požaduje nebo předpokládá Dokumentace zakázky pro celé dílo.			
Podpis objednatele:		Podpis zhotovitele:	
Datum:		Datum:	

Přílohy:

Stanovisko AD:

.....
Podpis

Stanovisko TDS:

.....
Podpis

ROZPOČET

Stavba: Stezka podél II/449 k.ú. Červenka

Objekt: Štětovnice - Lávka 201 b

Objednatel:

Zhotovitel: Cash trade s.r.o.

Místo: Červenka

Zpracoval:

Datum: 19. 9. 2025


Č.	Kód položky	Popis	MJ	Množství celkem	Cena jednotková	Cena celkem
1	001-R	Příprava a úprava zámků rohových štětovic	kus	8,000	25 500,00	204 000,00
2	002-R	Mobilizace beranící techniky	kus	1,000	65 000,00	65 000,00
3	045303000	Koordináční činnost	kus	1,000	50 000,00	50 000,00
4	065002000	Mimostaveništní doprava materiálů, výrobků a strojů	kus	1,000	50 000,00	50 000,00
5	153111111	Úprava ocelových štětovic pro štětové stěny řezání z terénu, štětovic na skládce příčné	kus	44,000	1 900,00	83 600,00
6	153112131	Zřízení beraněných stěn z ocelových štětovic z terénu zaberanění štětovic ve stísněných podmínkách, délky do 4 m	m2	154,000	2 900,00	446 600,00
7	15920311	štětovnice ocelová III n	t	12,900	38 000,00	490 200,00
8	291111111	Podklad pro zpevněné plochy s rozprostřením a s hutněním z kameniva drceného frakce 0 - 63 mm	m3	20,000	1 250,00	25 000,00

Celkem

1 414 400,00

SO 201B - LÁVKA PŘES ČERLINKU

PŮDORYS 1:50

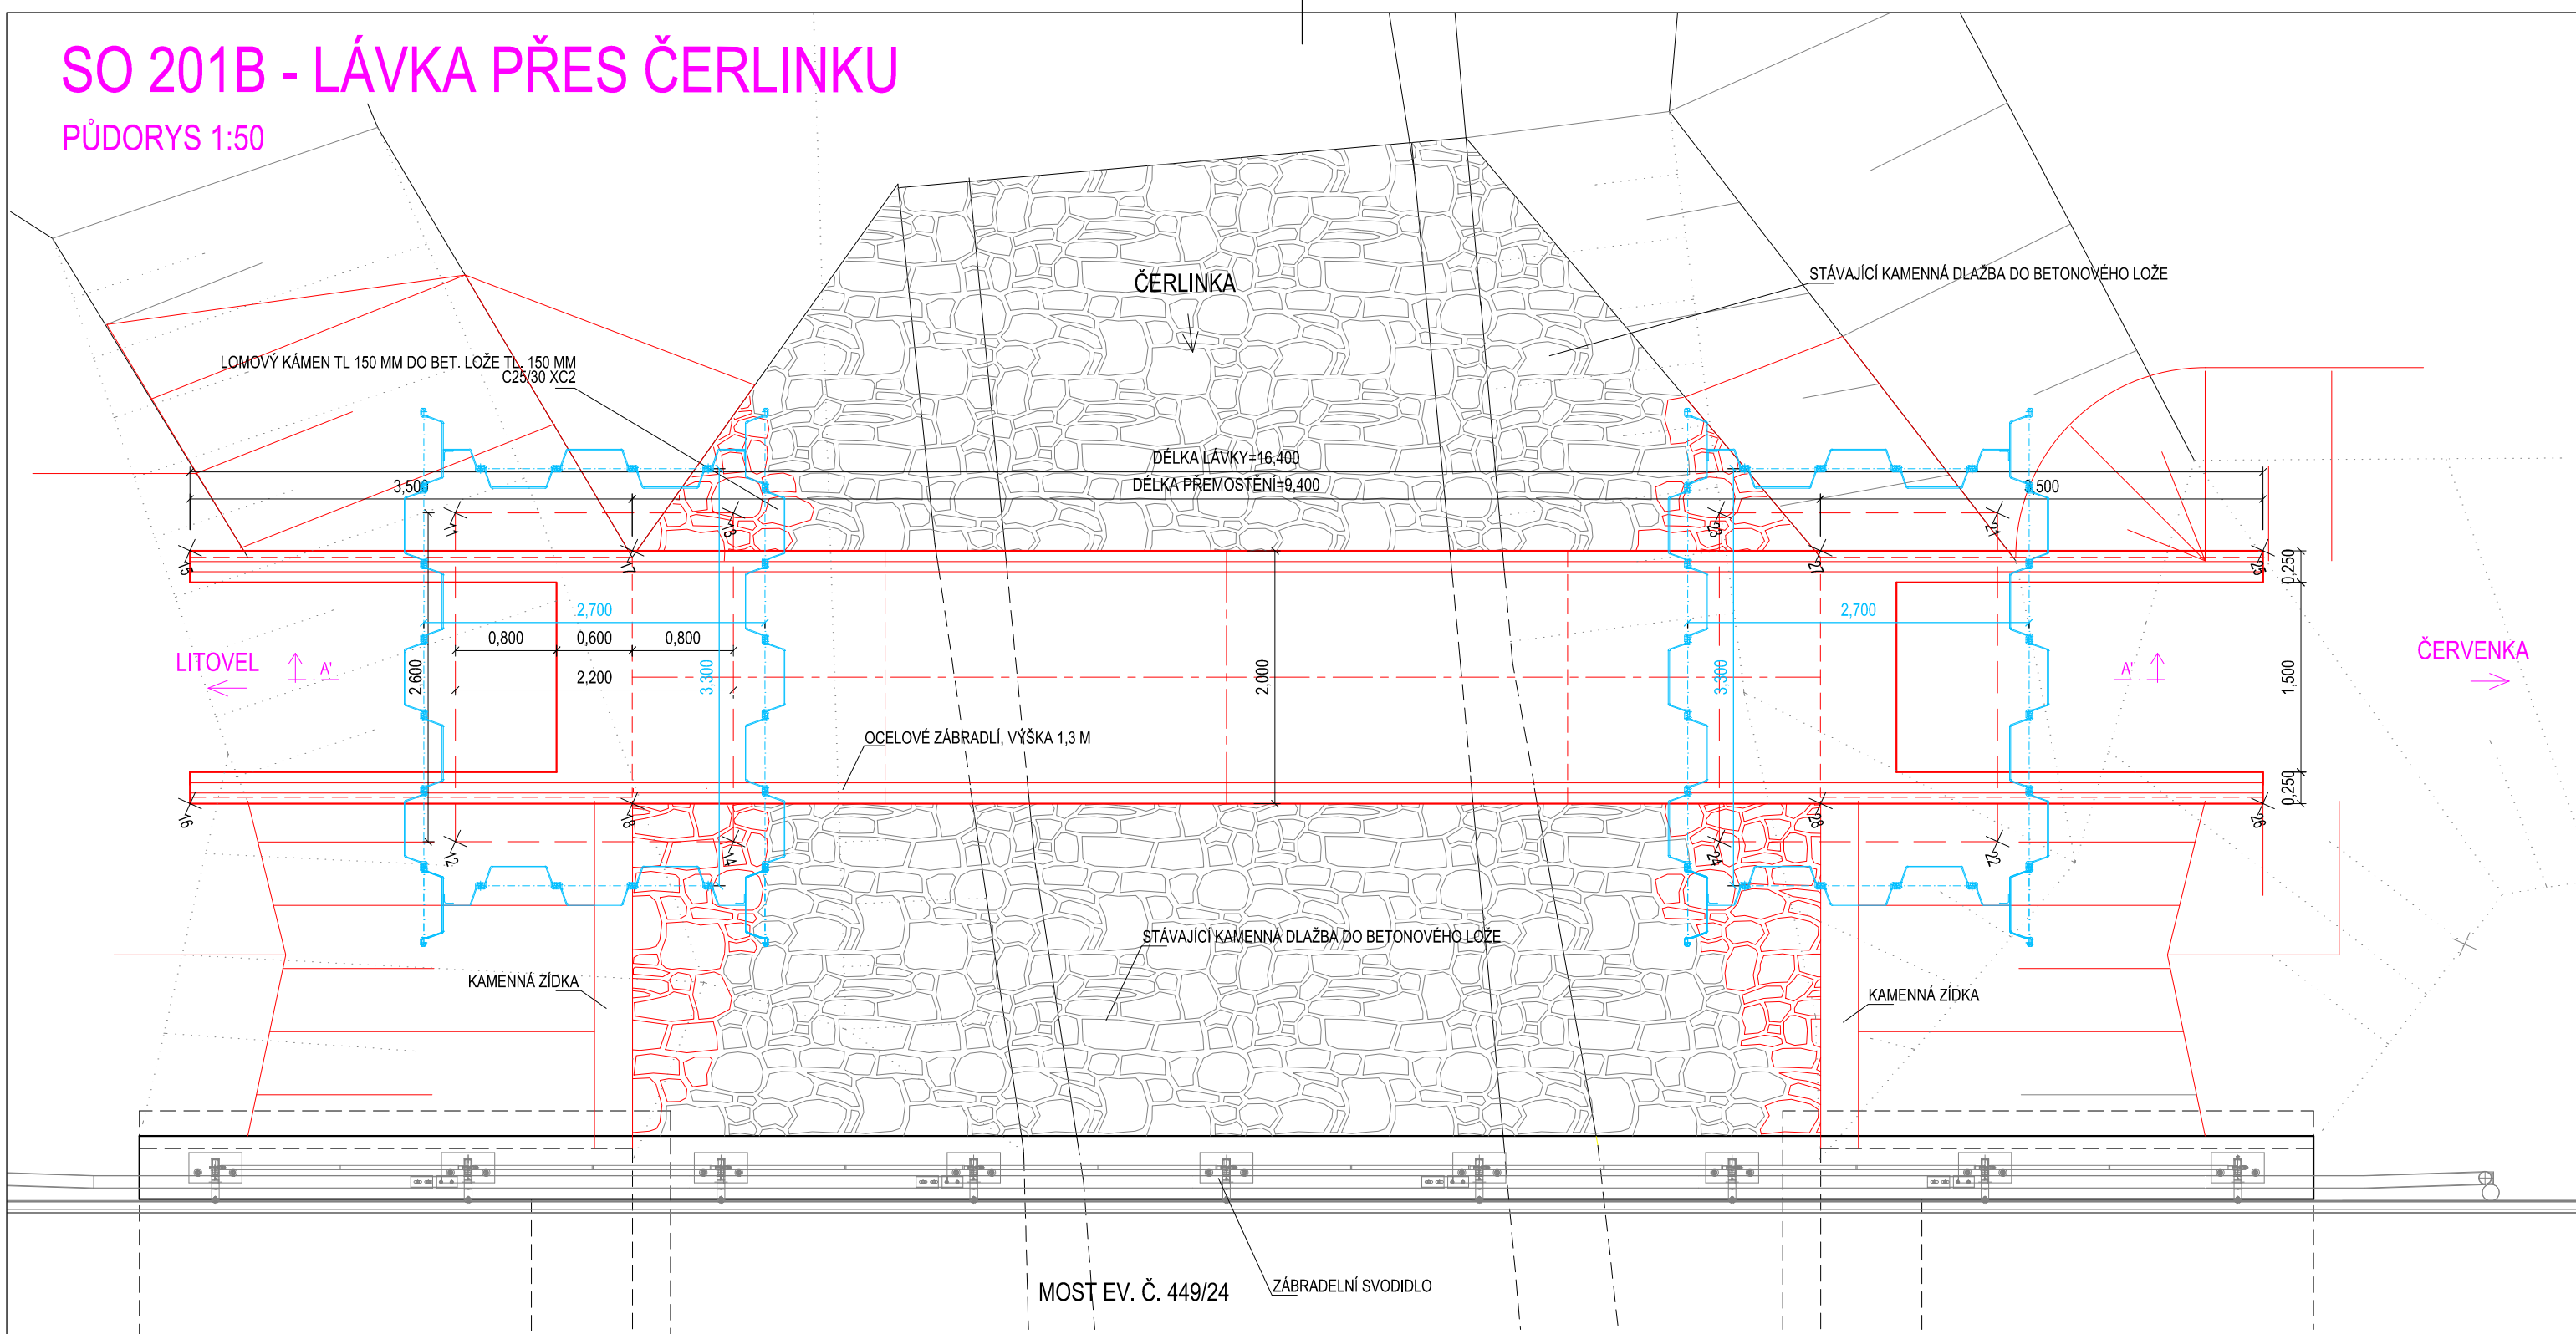

VYTYČOVACÍ BODY

Číslo	x	y
11	-558223,117	-1106269,961
12	-558220,678	-1106270,862
13	-558222,355	-1106267,897
14	-558219,916	-1106268,798
15	-558223,563	-1106272,035
16	-558221,687	-1106272,728
17	-558222,351	-1106268,751
18	-558220,474	-1106269,444
21	-558218,890	-1106258,516
22	-558216,451	-1106259,417
23	-558219,653	-1106260,580
24	-558217,214	-1106261,481
25	-558217,881	-1106256,650
26	-558216,005	-1106257,343
27	-558219,094	-1106259,934
28	-558217,218	-1106260,626


SO 201b

VEDOUcí PROJEKTU Ing. Petr SMÍTAL ČKAIT 1202264	ZODPOVĚDNÝ PROJEKTANT Ing. Linda SMÍTALOVÁ ČKAIT 1201908	VYPRACOVAL Ing. Jaroslav SEDLÁČEK ČKAIT 1202205	Ing. Linda Smítalová, IČO 74276361 Rokycanova 781/13 Olomouc 779 00 +420 777 829 795 smitalova@atelis.eu www.atelis.eu
STAVEBNÍK Obec ČERVENKA			ZAKÁZKOVÉ ČÍSLO 2021017
KRAJ OLOMOUCKÝ	MÍSTO k.ú. ČERVENKA		
STEZKA PODÉL II/449 K.Ú. ČERVENKA SO 201b LÁVKA PŮDORYS LÁVKY B			FORMÁT 2 x A4
			DATUM 9/2025
			STUPEŇ REALIZACE
			MĚŘÍTKO 1:50
			ČÍSLO PŘÍLOHY 7 ČÍSLO SOUPRAVY



SO 201B - LÁVKA PŘES ČERLINKU

PŘÍČNÝ ŘEZ B-B 1:50

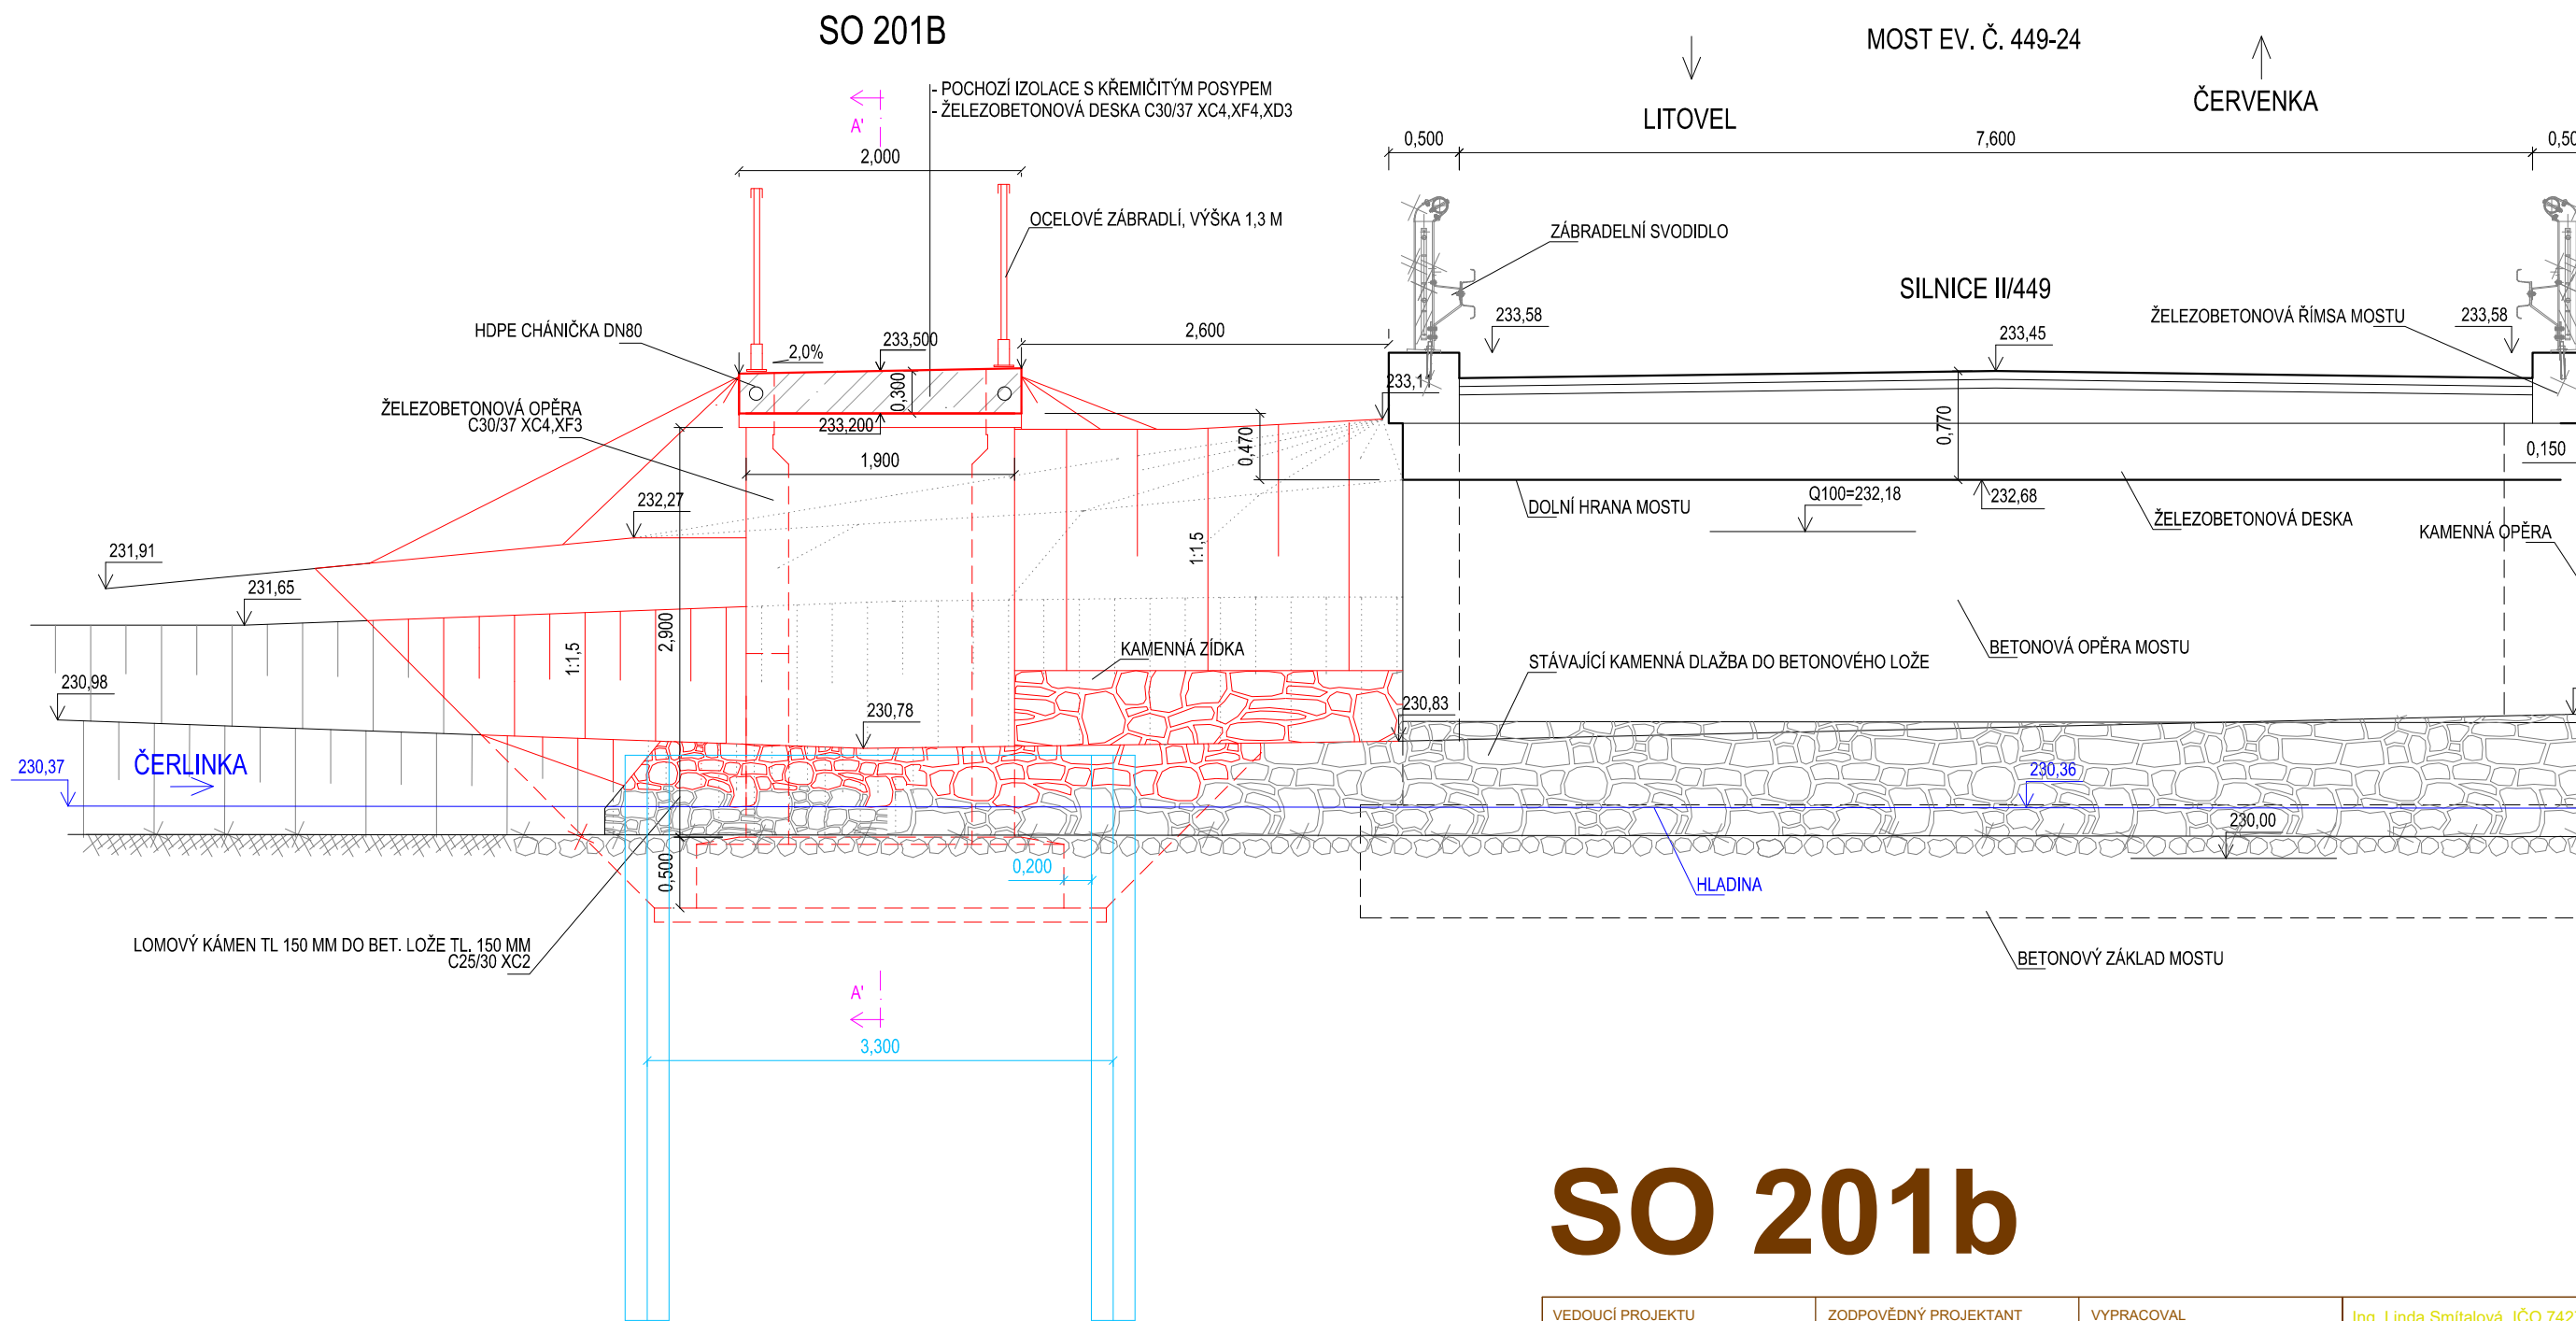


SO 201b

VEDOUCÍ PROJEKTU Ing. Petr SMÍTAL ČKAIT 1202264	ZODPOVĚDNÝ PROJEKTANT Ing. Linda SMÍTALOVÁ ČKAIT 1201908	VYPRACOVAL Ing. Jaroslav SEDLÁČEK ČKAIT 1202205	Ing. Linda Smítalová, IČO 74276361 Rokycanova 781/13 Olomouc 779 00 +420 777 829 795 smitalova@atelis.eu www.atelis.eu
STAVEBNÍK Obec ČERVENKA			
KRAJ OLOMOUCKÝ	MÍSTO k.ú. ČERVENKA		
AKCE STEZKA PODÉL II/449 K.Ú. ČERVENKA SO 201b LÁVKA			ZAKÁZKOVÉ ČÍSLO 2021017
			FORMÁT 2 x A4
			DATUM 9/2025
			STUPEŇ REALIZACE
			MĚŘÍTKO 1:50
PŘÍČNÝ ŘEZ LÁVKY B			ČÍSLO PŘÍLOHY 8
			ČÍSLO SOUPRAVY

SO 201B - LÁVKA PŘES ČERLINKU

PODÉLNÝ ŘEZ A-A 1:50

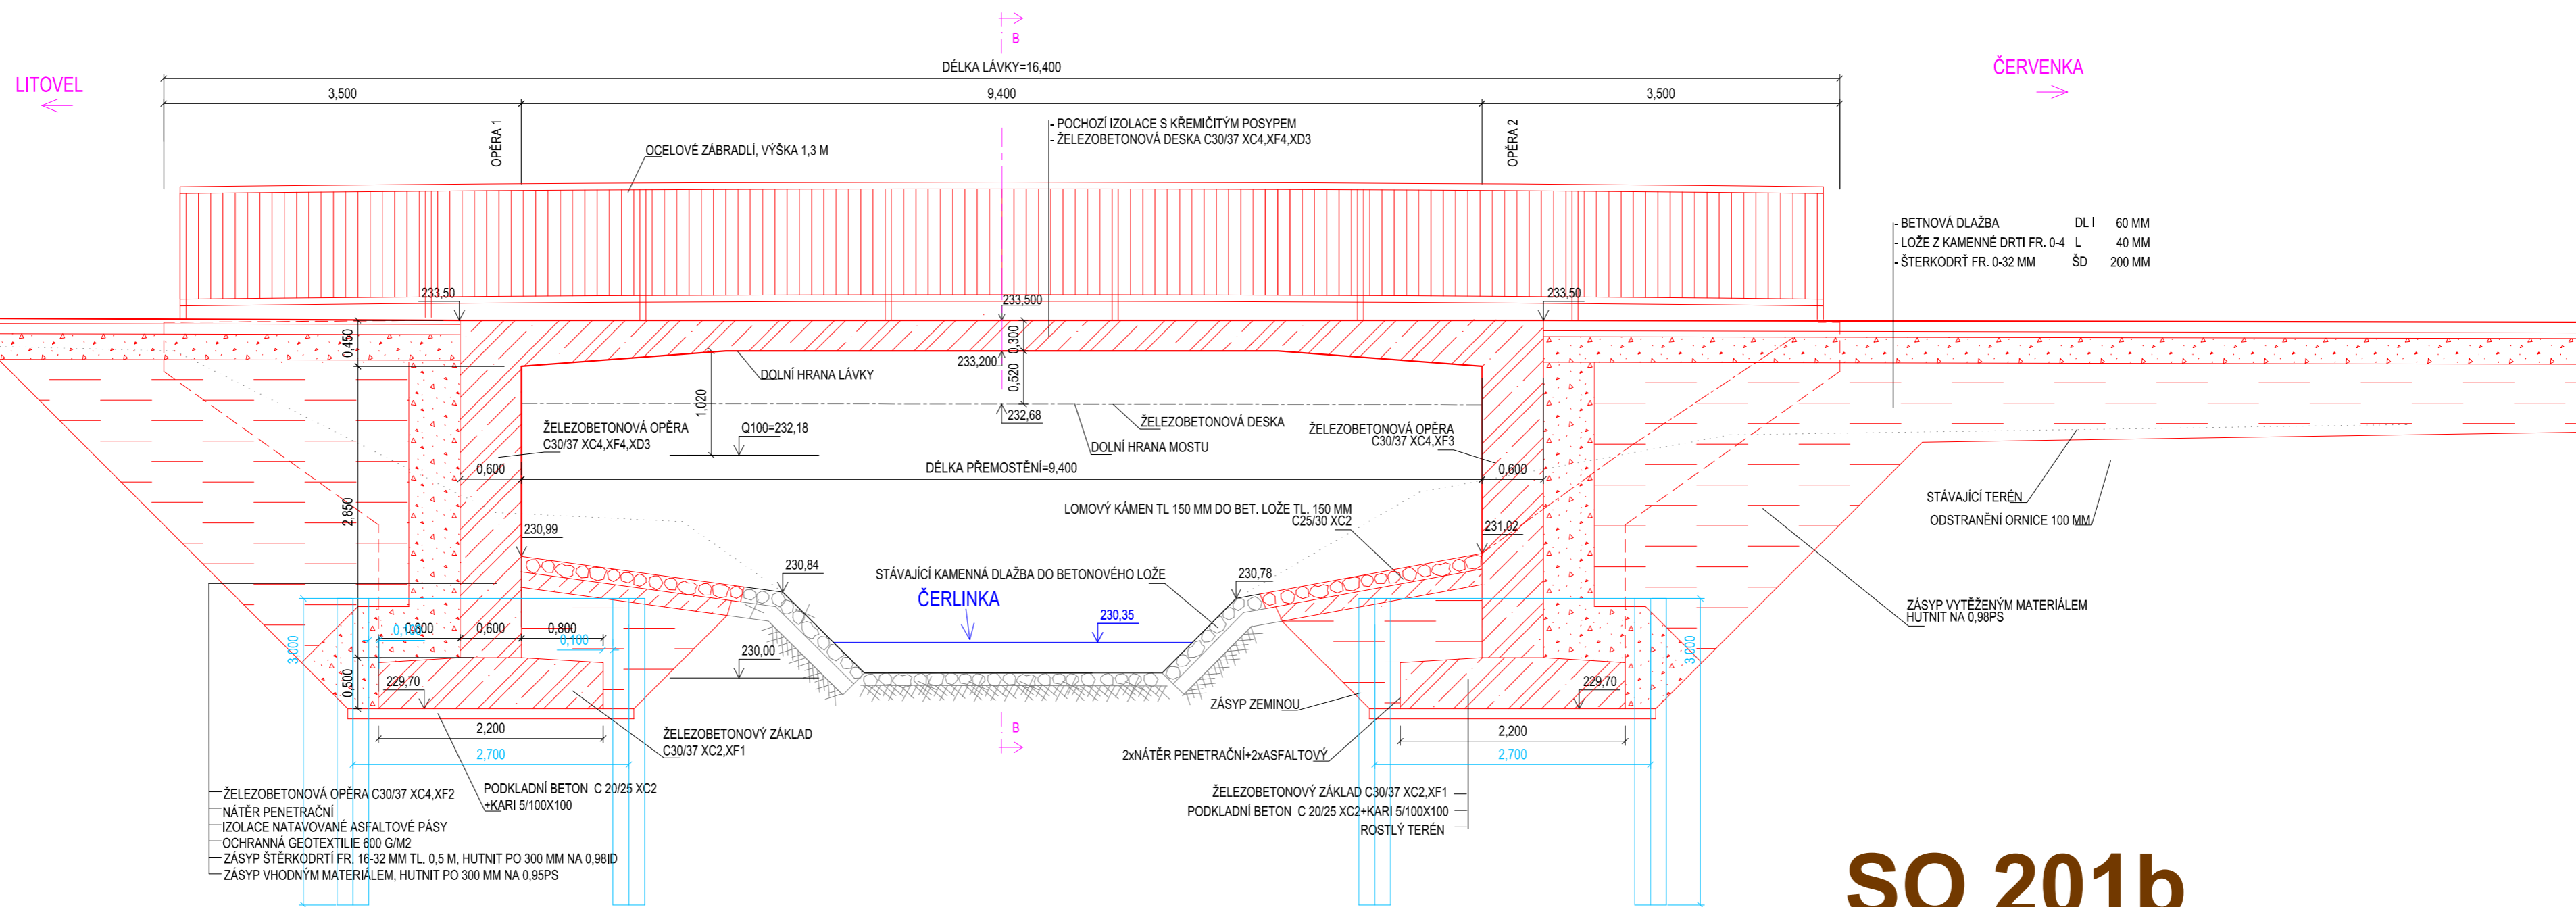

22 ks. dl. 3,0m=66 m

VL 601 46,3 kg/m= 3056kg
VL 602 52,3 kg/m= 3452kg
VL 603 64,2 kg/m= 4237kg
VL 604 73,1 kg/m= 4825kg

22 ks. dl. 3,0m=66 m

VL 601 46,3 kg/m= 3056kg
VL 602 52,3 kg/m= 3452kg
VL 603 64,2 kg/m= 4237kg
VL 604 73,1 kg/m= 4825kg

SO 201b

VEDOUCÍ PROJEKTU Ing. Petr SMÍTAL ČKAIT 1202264	ZODPOVĚDNÝ PROJEKTANT Ing. Linda SMÍTALOVÁ ČKAIT 1201908	VYPRACOVAL Ing. Jaroslav SEDLÁČEK ČKAIT 1202205	Ing. Linda Smítalová, IČO 74276361 Rokycanova 781/13 Olomouc 779 00 +420 777 829 795 smitalova@atelis.eu www.atelis.eu
STAVEBNÍK Obec ČERVENKA	KRAJ OLOMOUCKÝ	MÍSTO k.ú. ČERVENKA	ZAKÁZKOVÉ ČÍSLO 2021017
AKCE STEZKA PODÉL II/449 K.Ú. ČERVENKA SO 201b LÁVKA			FORMÁT 3 x A4
PODÉLNÝ ŘEZ LÁVKY B			DATUM 9/2025
			STUPEŇ REALIZACE
			MĚŘÍTKO 1:50
			ČÍSLO PŘÍLOHY 9
			ČÍSLO SOUPRAVY

