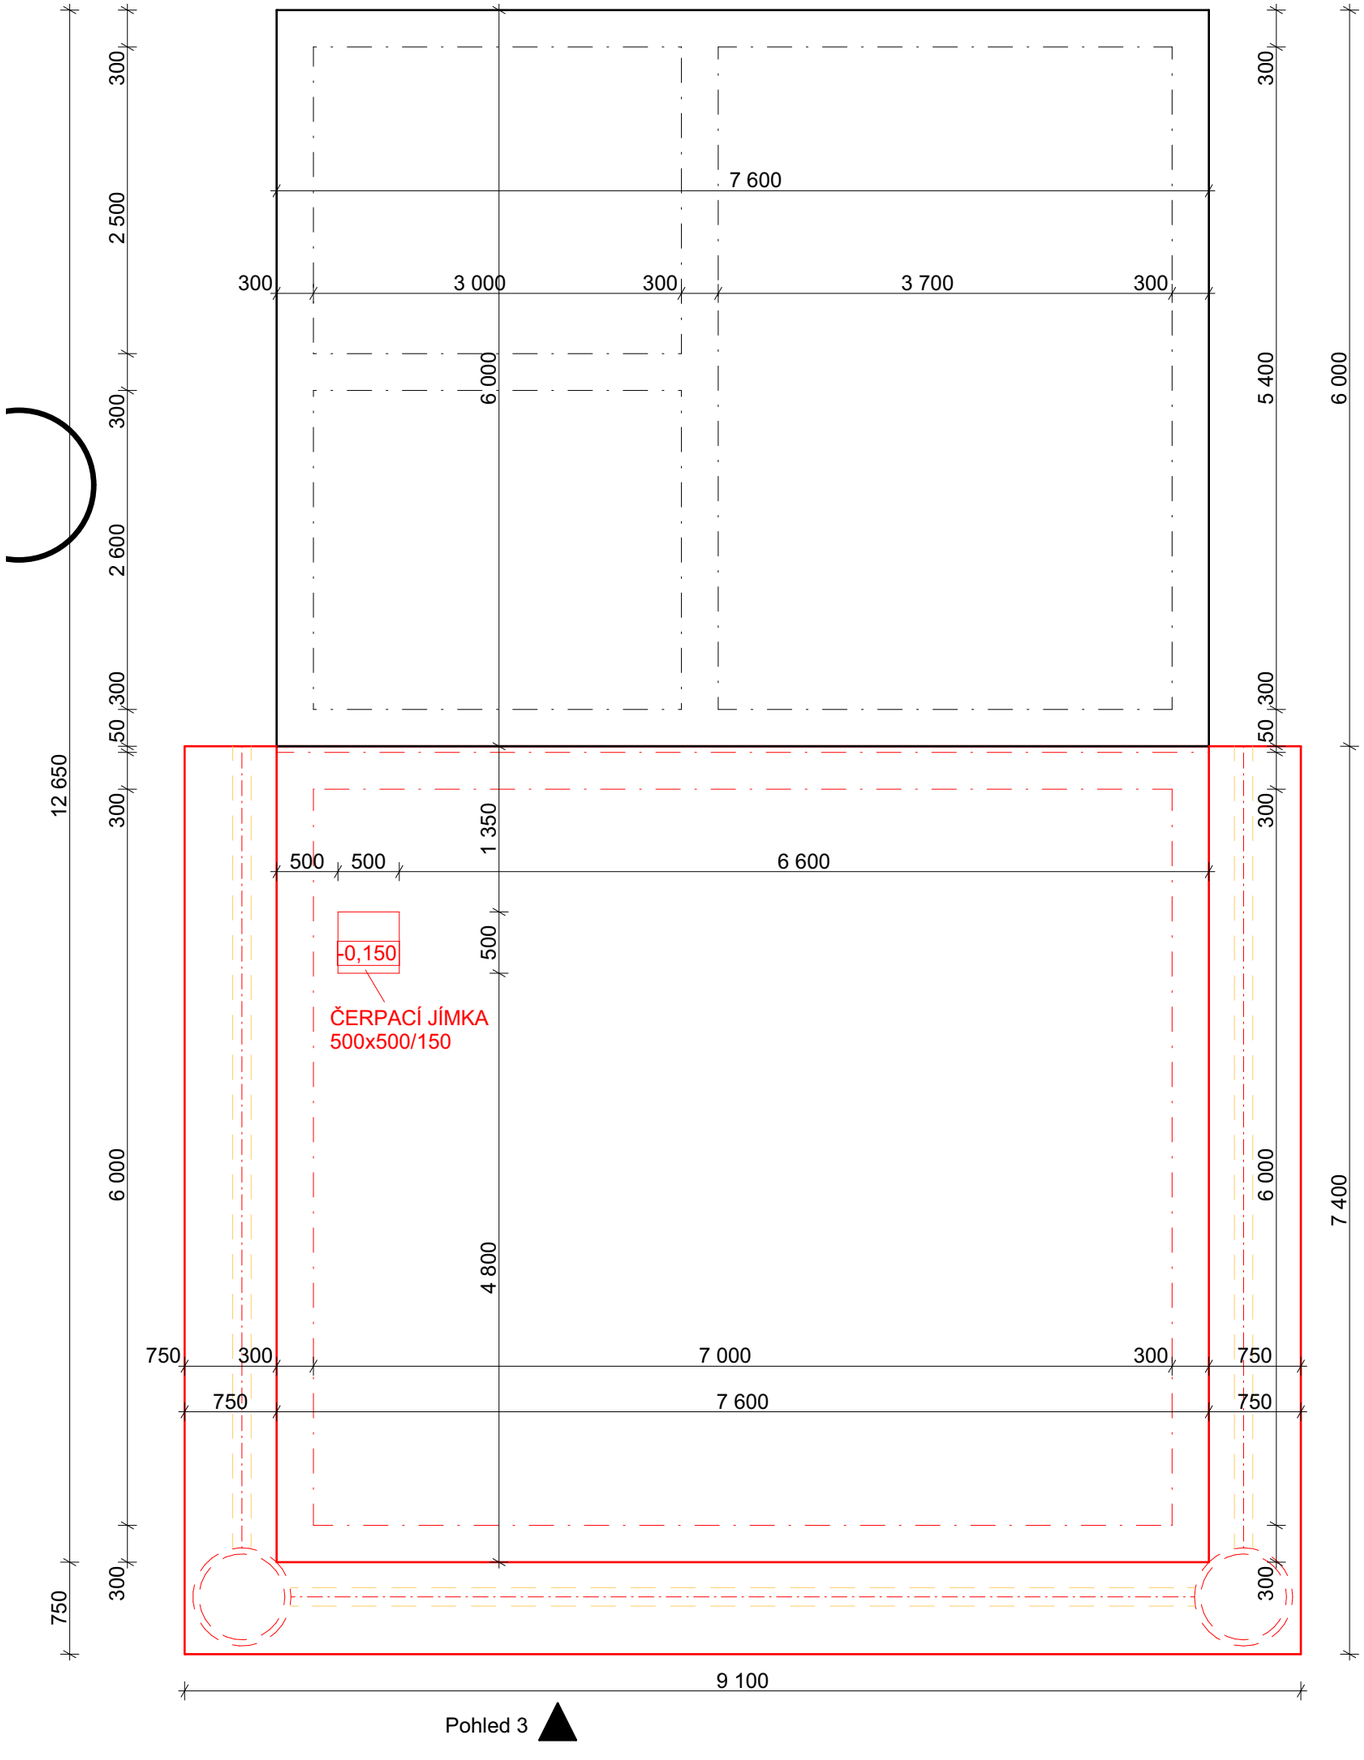

Legenda čar:

- Základ - dno nádrže
- ŽB stěna
- Potrubí drenáže
- Drenáž základové jámy
- Výkopová jáma

HH - Horní hrana dna nádrže

SH - Spodní hrana nádrže = horní hranapodkladního betonu

PB - Spodní hrana podkladního betonu

Poznámka:
- Případné prostupy základovou deskou nutno koordinovat s finální technologií
- Pracovní spára PS - těsněno rozpínavým těsnícím pásem.
- HPV ustálené 2,45 m od stávajícího terénu, na úrovni 266,190 m.n.m.
- Po realizaci výkopů je třeba, aby základovou spáru posoudil a převzal projektant - statik nebo geolog, základovou spáru je potřeba dobře urovnat a začistit.
- Do podkladní betonové desky bude po celém obvodě stavby vložena uzemňovací pásovina. Z této pásoviny budou vyvedeny vývody pro hromosvod. Svody dle PD hromosvodu.
- Základová spára a tloušťka podkladního betonu bude přizpůsobena založení stávající nádrže.

Čerpací jímka

Čerpací jímka pro odvodnění stavební jámy z beton. Skruže prům. 800 mm, zapuštěná 500 mm pod dno stavební jámy, založená ma štěrkové, loži tl. 100 mm, obsypány štěrkem.

0.000 = + 264,94 m n.m.

Upozornění:
- Projektová dokumentace je vypracována ve stupni pro povolení záměru. Projektová dokumentace nenahrazuje prováděcí dokumentaci a není určena k provádění stavby
- Při výstavbě musí být dodrženy předpisy a technické normy dle platných ČSN a technické normy platné v České republice
- Pokud dojde při provádění k nejasnostem nebo nepředvídaným okolnostem je nutné neprodleně informovat projektanta a upřesnit další postup prací

HL. PROJEKTANT	VED. PROJEKCE	VYPRACOVAL	***Ing. Přemysl Socha*** *Náměstí T.G Masaryka 41, Dašice, 533 03 +420 607 212 567 IČO: 74875353*
Ing. Přemysl Socha	*Ing. Přemysl Socha*	*kolektiv autorů*	

OBJEDNATEL	*Obec Libodřice, Libodřice 55,280 02 Kolín*	FORMÁT	*A3*
MÍSTO STAVBY	*Libodřice, parc. č. 1021*	DATUM	*12/2024*
Rozšíření ČOV Libodřice		ÚČEL	*DPZ*
		MĚŘÍTKO	*1:100, 1:50*
		Č. ZAKÁZKY	*20240201*
		Č. ARCHIVNÍ	
Půdorys základů		ČÍSLO KOPIE	ČÍSLO VÝKRESU *D.1.1.4*