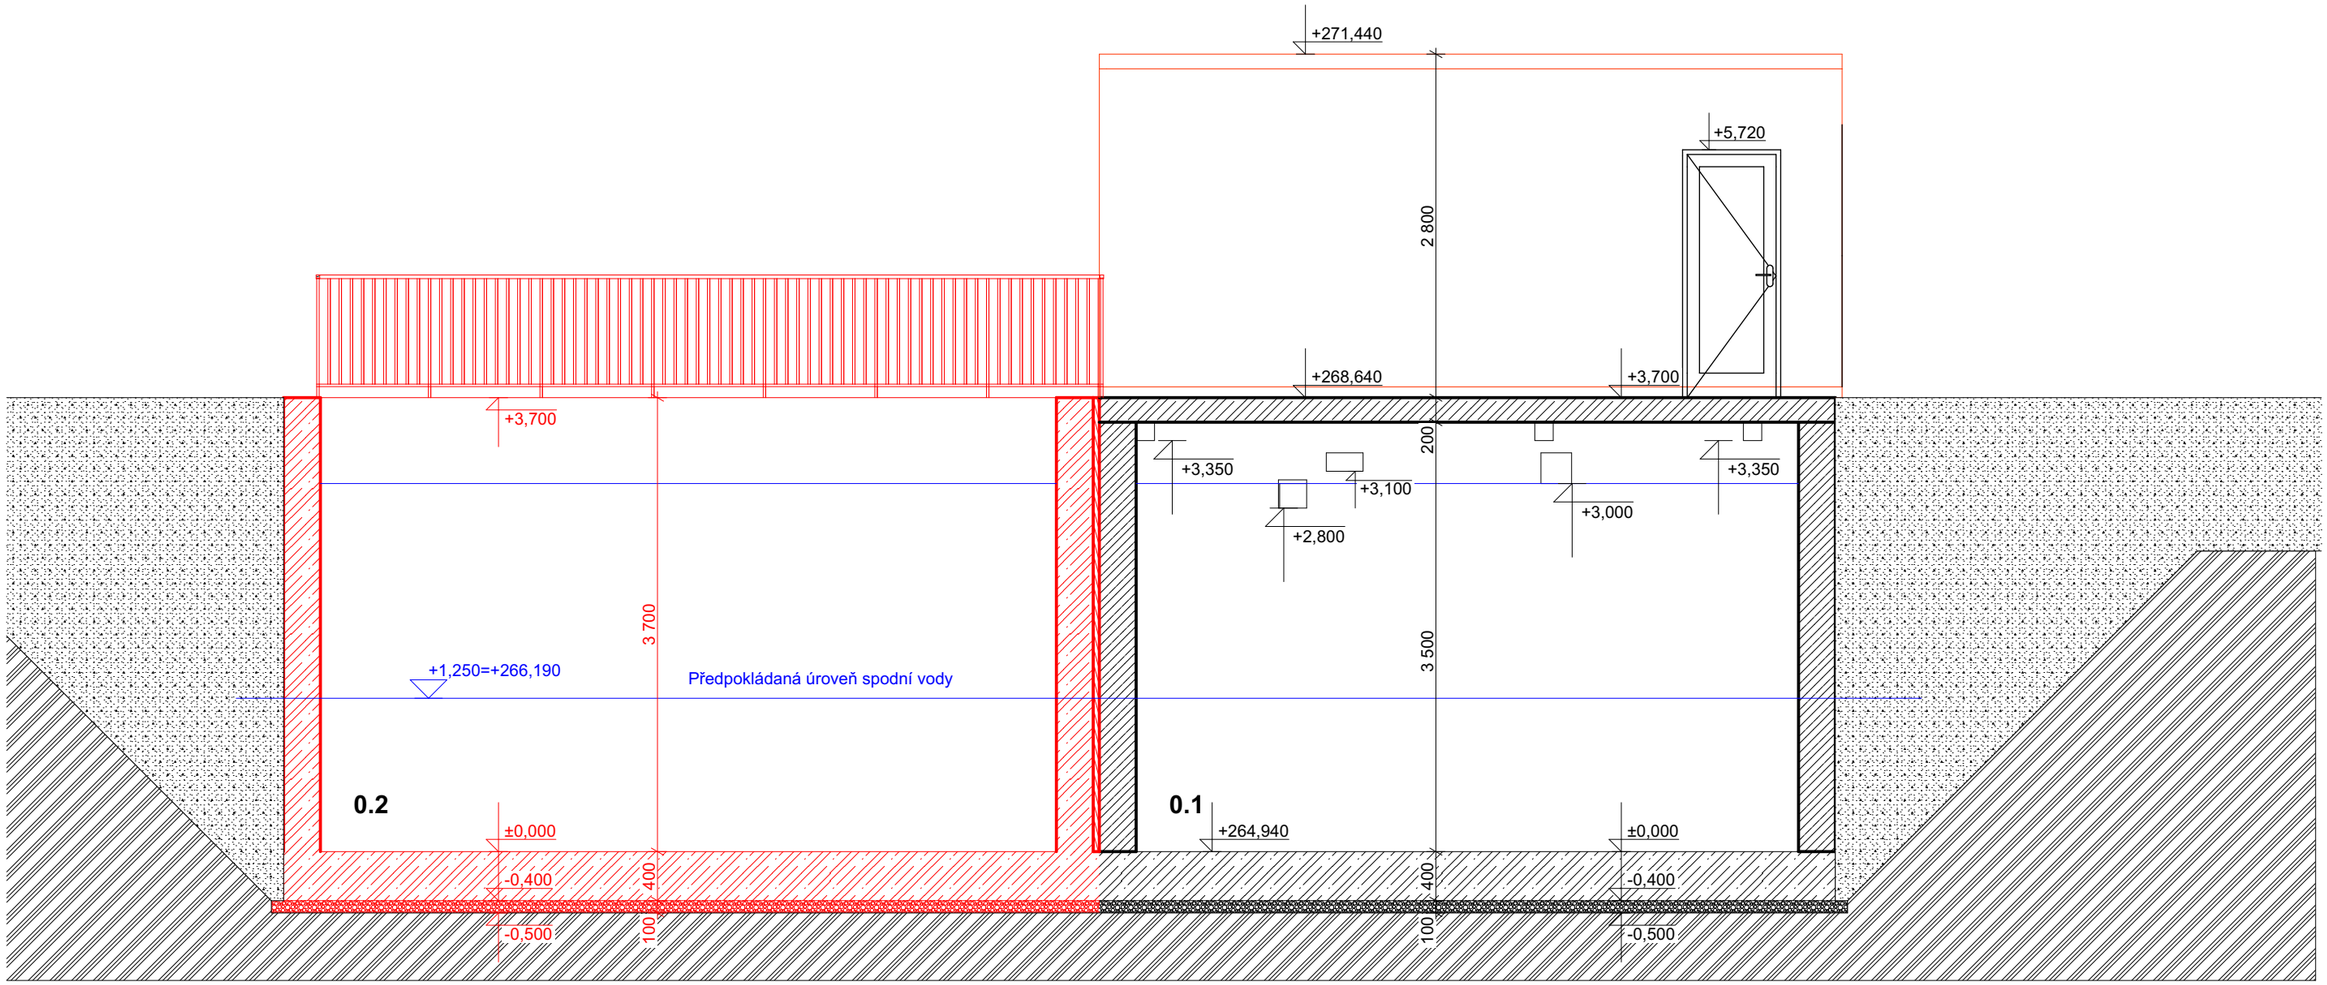

Legenda materiálů:

- Vodostavební beton, C30/37-XF4, XC4,XA2, Ocel B500B (10 505-R), pomocná výztuž 10216 (E), sítě KARI, min krytí 40 mm, max průsak 50 mm, dle statiky - Pod všechny stěny do pracovních spár osadit bentonitovou rozpínací pásku alternativně těsnící plechy
- Původní beton prostý C 25/30 - XC1
- Beton prostý C 20/25 tl .200 mm
- Podsyp ze štěrkodrtě tl. 200 mm hutněn na $E_{2,def,\ min}$ = 45 MPa
- Obsyp vytěženou zeminou hutnit na 95 % PS
- Zemina původní

Legenda čar:

- Stávající konstrukce
- Nová konstrukce
- Bourané konstrukce

0.000 = + 264,94 m n.m.

Upozornění:
- Projektová dokumentace je vypracována ve stupni pro povolení záměru. Projektová dokumentace nenahrazuje prováděcí dokumentaci a není určena k provádění stavby
- Při výstavbě musí být dodrženy předpisy a technické normy dle platných ČSN a technické normy platné v České republice
- Pokud dojde při provádění k nejasnostem nebo nepředvídaným okolnostem je nutné neprodleně informovat projektanta a upřesnit další postup prací

HL. PROJEKTANT	VED. PROJEKCE	VYPRACOVAL	*Ing. Přemysl Socha* *Náměstí T.G Masaryka* *41, Dašice, 533 03* *+420 607 212 567* *IČO: 74875353*
Ing. Přemysl Socha	*Ing. Přemysl Socha*	*kolektiv autorů*	

OBJEDNATEL	*Obec Libodřice, Libodřice 55,280 02 Kolín*	FORMÁT	*A3*
MÍSTO STAVBY	*Libodřice, parc. č. 1021*	DATUM	*12/2024*
Rozšíření ČOV Libodřice		ÚČEL	*DPZ*
		MĚŘÍTKO	*1:50, 1:100*
		Č. ZAKÁZKY	*20240201*
		Č. ARCHIVNÍ	
Řez A1		ČÍSLO KOPIE	ČÍSLO VÝKRESU *D.1.1.7*