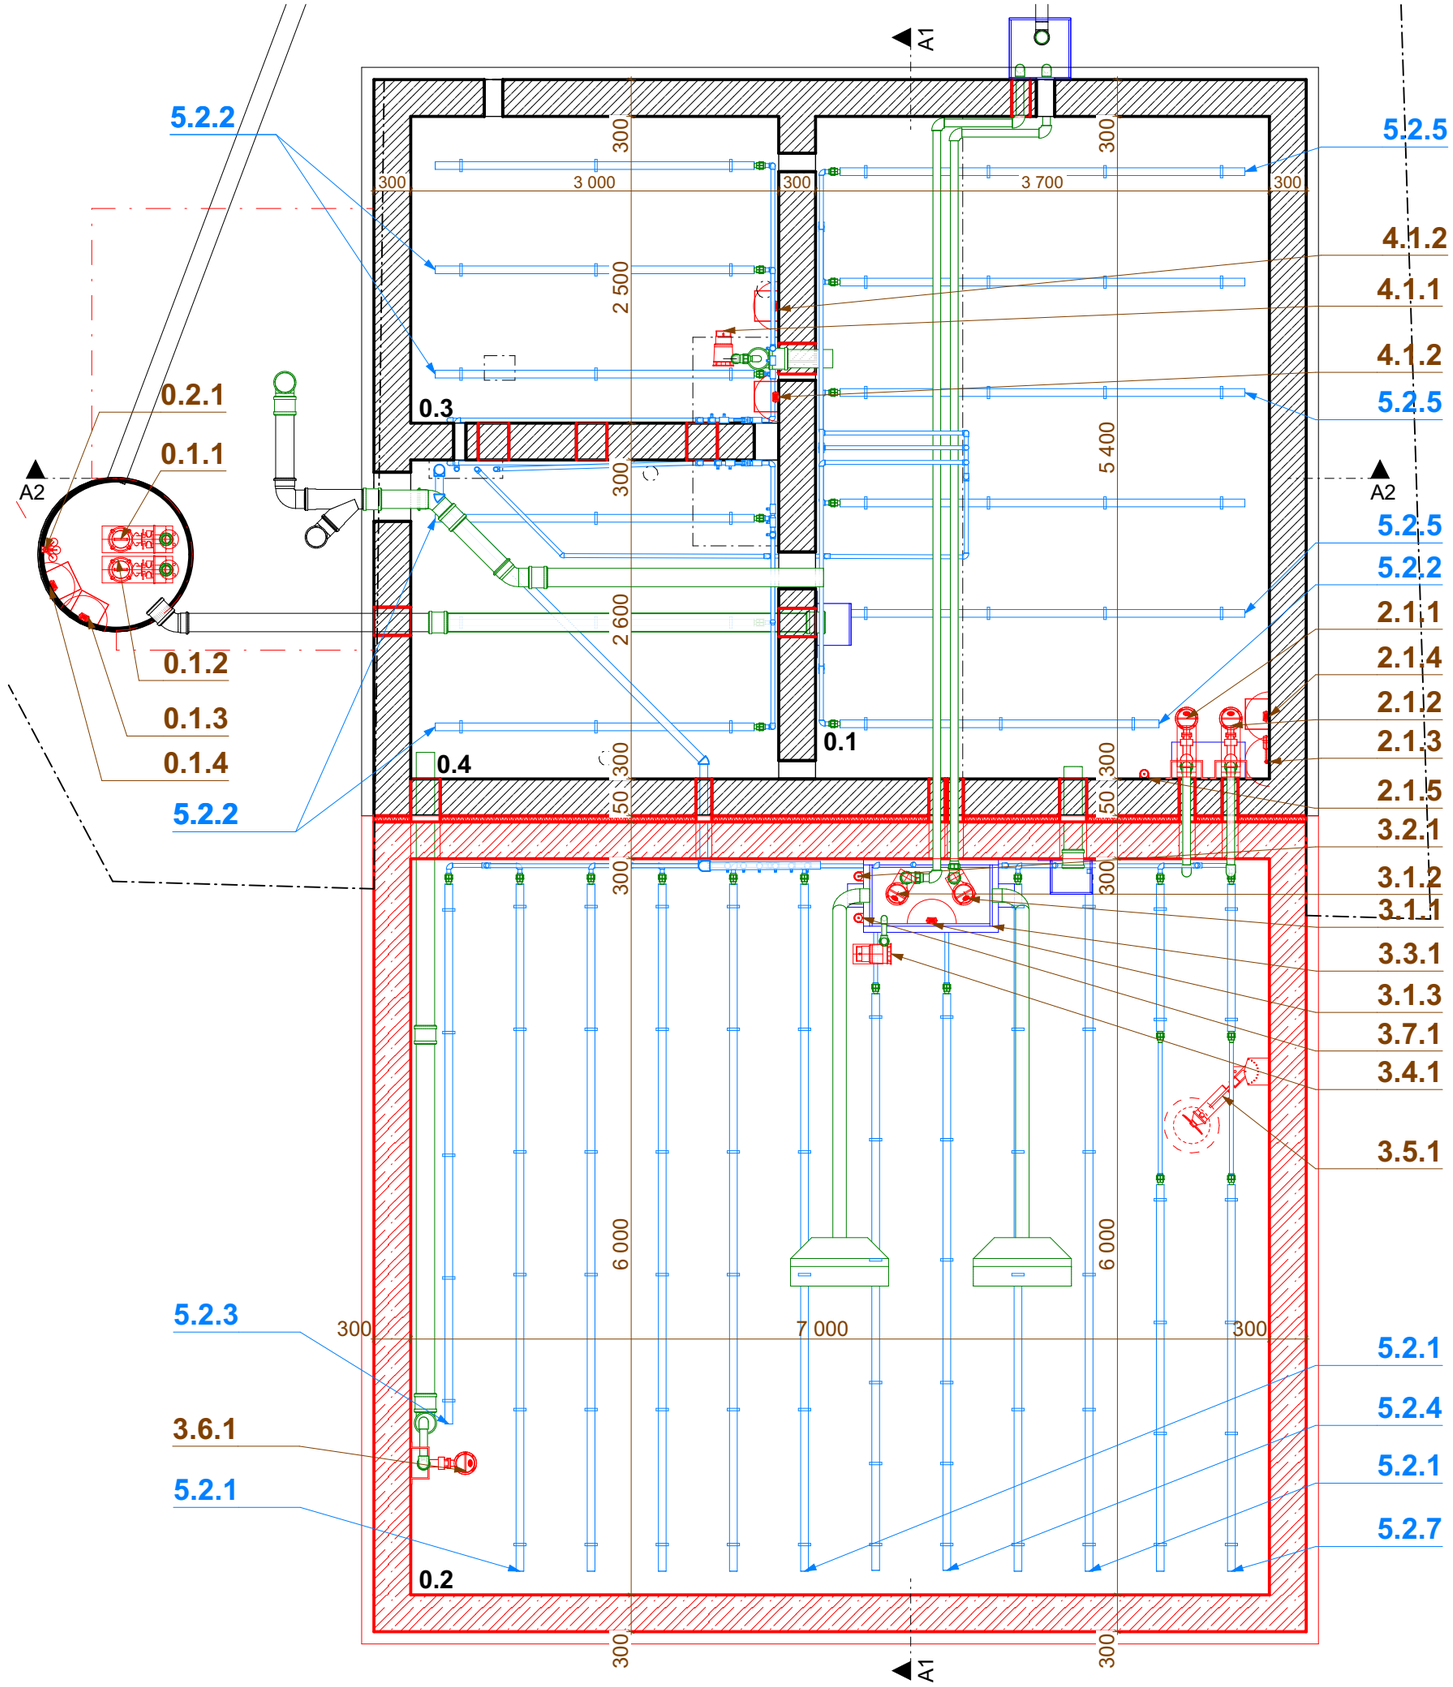

Tabulka místností 1.NP

Č.	Název nádrže	Výška hadiny (mm)	Objem nádrže (m3)
0.1	Akumulační nádrž	3 000	59,94
0.2	SBR reaktor	3 000	126,00
0.3	Kalojem 1	3 200	24,00
0.4	Kalojem 2	3 200	24,96

0.000 = + 264,94 m n.m.

Upozornění:
- Projektová dokumentace je vypracována ve stupni pro povolení záměru. Projektová dokumentace nenahrazuje prováděcí dokumentaci a není určena k provádění stavby
- Při výstavbě musí být dodrženy předpisy a technické normy dle platných ČSN a technické normy platné v České republice
- Pokud dojde při provádění k nejasnostem nebo nepředvídaným okolnostem je nutné neprodleně informovat projektanta a upřesnit další postup prací

HL. PROJEKTANT	VED. PROJEKCE	VYPRACOVAL	*Ing. Přemysl Socha* *Náměstí T.G.Masaryka* *41, Dašice, 533 03* *+420 607 212 567* *IČO: 74875353*	
Ing. Přemysl Socha	*Ing. Přemysl Socha*	*kolektiv autorů*		
OBJEDNATEL	*Obec Libodřice, Libodřice 55,280 02 Kolín*		FORMÁT	*A3*
MÍSTO STAVBY	*Libodřice, parc. č. 1021*		DATUM	*12/2024*
Rozšíření ČOV Libodřice			ÚČEL	*DPZ*
			MĚŘÍTKO	*1:50, 1:1*
			Č. ZAKÁZKY	*20240201*
			Č. ARCHIVNÍ	
Půdorys 1.NP			ČÍSLO KOPIE	ČÍSLO VÝKRESU *D.2.1.4*