


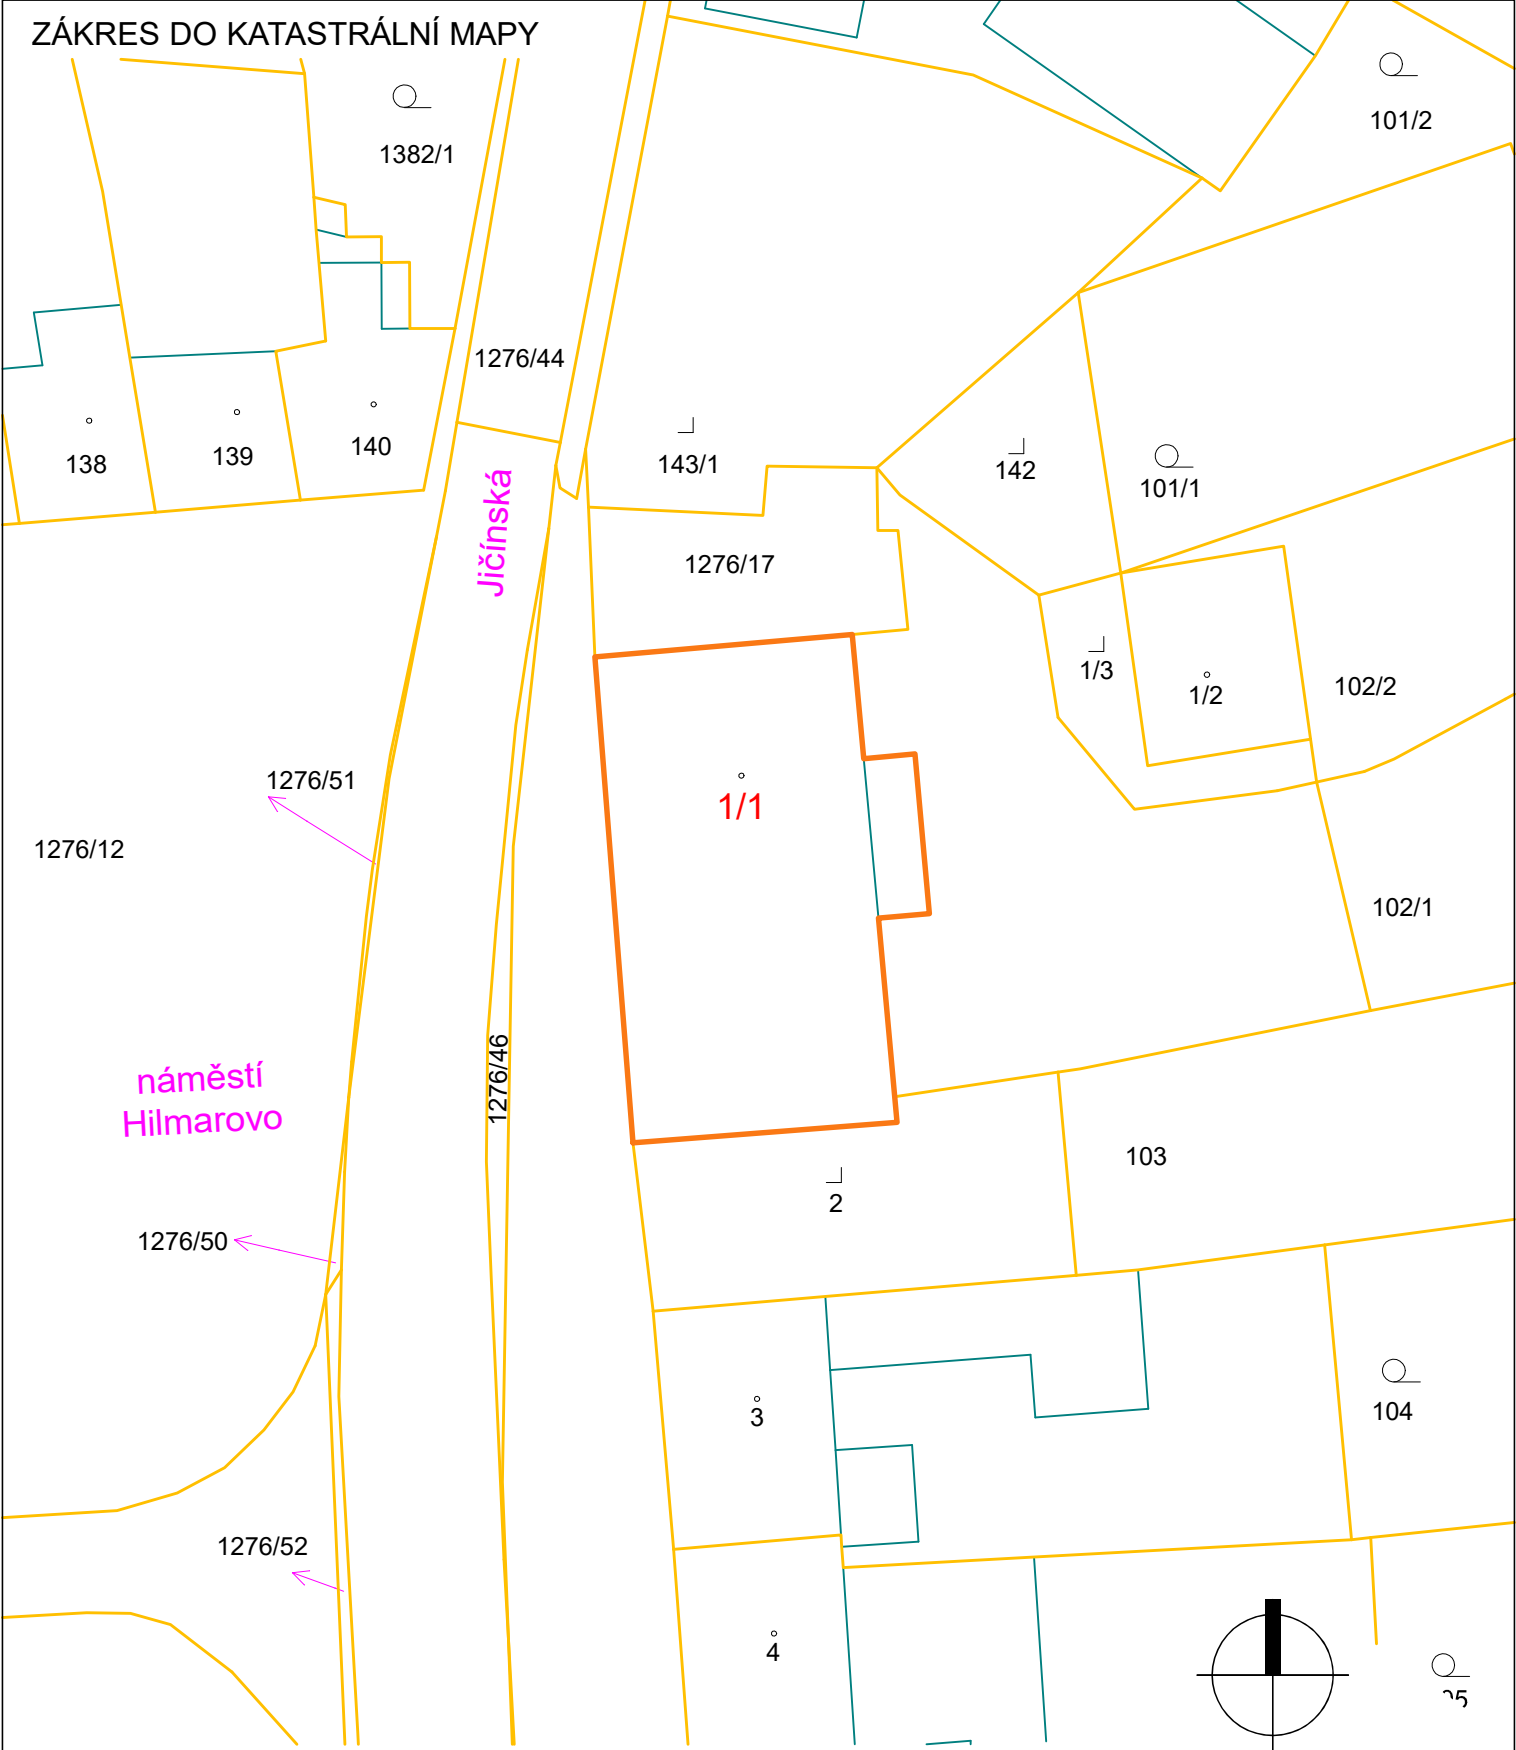

PROJEKTOVAL, KRESLIL	Ing. Dita Hejzlarová	ZODP. PROJEKTANT	Ing. Dita Hejzlarová	PARÉ	
INVESTOR: TAĚANA KOSTUČENKOVÁ, U CIHELNY 616, 507 32 KOPIDLNO			FORMÁT		1 A4
AKCE	ZMĚNA UŽÍVÁNÍ ČÁSTI OBJEKTU k.ú. KOPIDLNO, č. parc. st. 1/1 HILMAROVO NÁM. 16, KOPIDLNO		MĚŘÍTKO		1:500
			DATUM		03/2024
			STUPEŇ		ZUS
			ČÍSLO ZAKÁZKY	23_33	
VÝKRES	ZÁKRES DO KATASTRÁLNÍ MAPY C - SITUAČNÍ VÝKRESY STAVBY		ČÍSLO VÝKRESU	C.1	