


ŘEZ A-A - PŮVODNÍ STAV

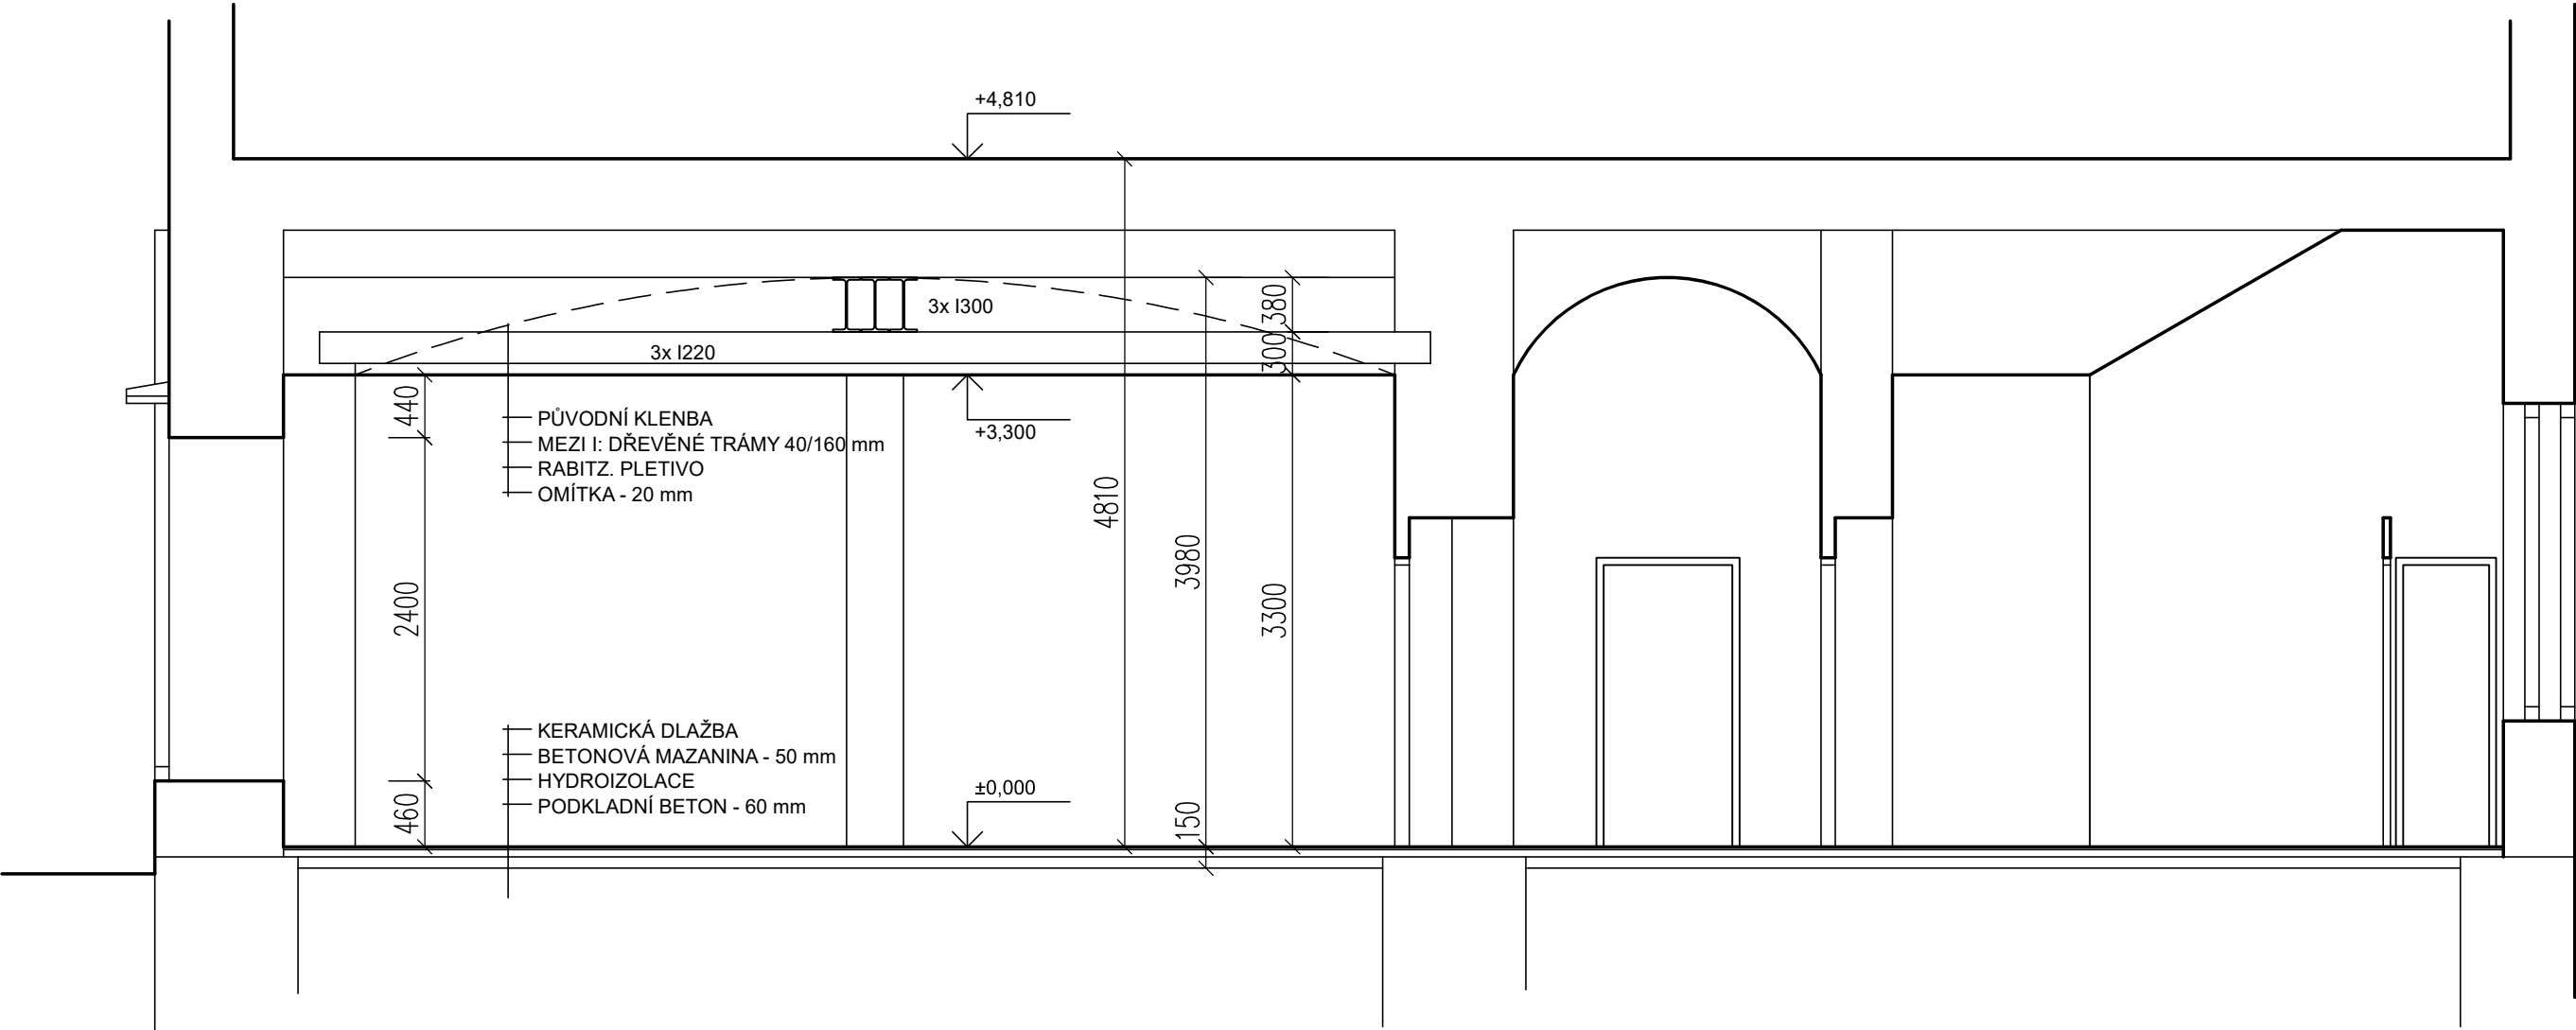

LEGENDA MATERIÁLŮ

NOSNÉ KCE - STÁVAJÍCÍ
PŘEVÁŽNĚ ZDIVO CP, ŽB KCE - tl. DLE PD

POZNÁMKY:

- PŘED ZAPOČETÍM STAVEBNÍCH PRACÍ SE DOPORUČUJE ZPRACOVAT DOKUMENTACI PRO PROVEDENÍ STAVBY
- ROZMĚRY KONSTRUKCÍ JSOU POUZE INFORMATIVNÍ A JE TŘEBA JE OVĚŘIT PŘED ZAPOČETÍM PRACÍ
- VŠECHNY PRÁCE BUDOU PROVÁDĚNY DLE PLATNÝCH TECHNOLOGICKÝCH PRAVIDEL A NOREM
- JE NUTNÉ DODRŽET BEZPEČNOST PRÁCE
- V PŘÍPADĚ NEJASNOSTÍ JE TŘEBA PŘIZVAT PROJEKTANTA K POSOUZENÍ resp. UPŘESNĚNÍ DALŠÍHO POSTUPU PRACÍ
- JE NUTNÉ PROVÉST KOORDINACI STAVEBNÍ ČÁSTI S JEDNOTLIVÝMI PROFESEMI
- PŘI BOURÁNÍ OTVORŮ STÁVAJÍCÍ KONSTRUKCE NEJPRVE ZAJISTIT - TZN. OSADIT PŘEKLADY, ZEJMÉNA V PŘÍPADĚ BOURÁNÍ OTVORŮ V NOSNÉ KONSTRUKCI
- V PŘÍPADĚ ČÁSTEČNÉHO ROZŠÍŘOVÁNÍ (POSUNOVÁNÍ) OTVORŮ NEJPRVE OTVOR DOZDÍT, OSADIT PŘEKLAD A DÁLE VYBOURAT OTVOR

PROJEKTOVAL, KRESLIL	Ing. Dita Hejzlarová	ZODP. PROJEKTANT	Ing. Dita Hejzlarová	PARÉ
INVESTOR: TAŘÁNA KOSTUČENKOVÁ, U CIHELNY 616, 507 32 KOPIDLNO			FORMÁT	
AKCE	ZMĚNA UŽÍVÁNÍ ČÁSTI OBJEKTU k.ú. KOPIDLNO, č. parc. st. 1/1 NÁM. HILMAROVO 16, KOPIDLNO		MĚŘÍTKO	
			DATUM	
			STUPEŇ	
			ČÍSLO ZAKÁZKY	23_33
VÝKRES	ŘEZ A-A - PŮVODNÍ STAV D.1.1 - ARCHITEKTONICKOSTAVEBNÍ ŘEŠENÍ		ČÍSLO VÝKRESU	D.1.1.103