


POHLED ZÁPADNÍ - PŮVODNÍ STAV

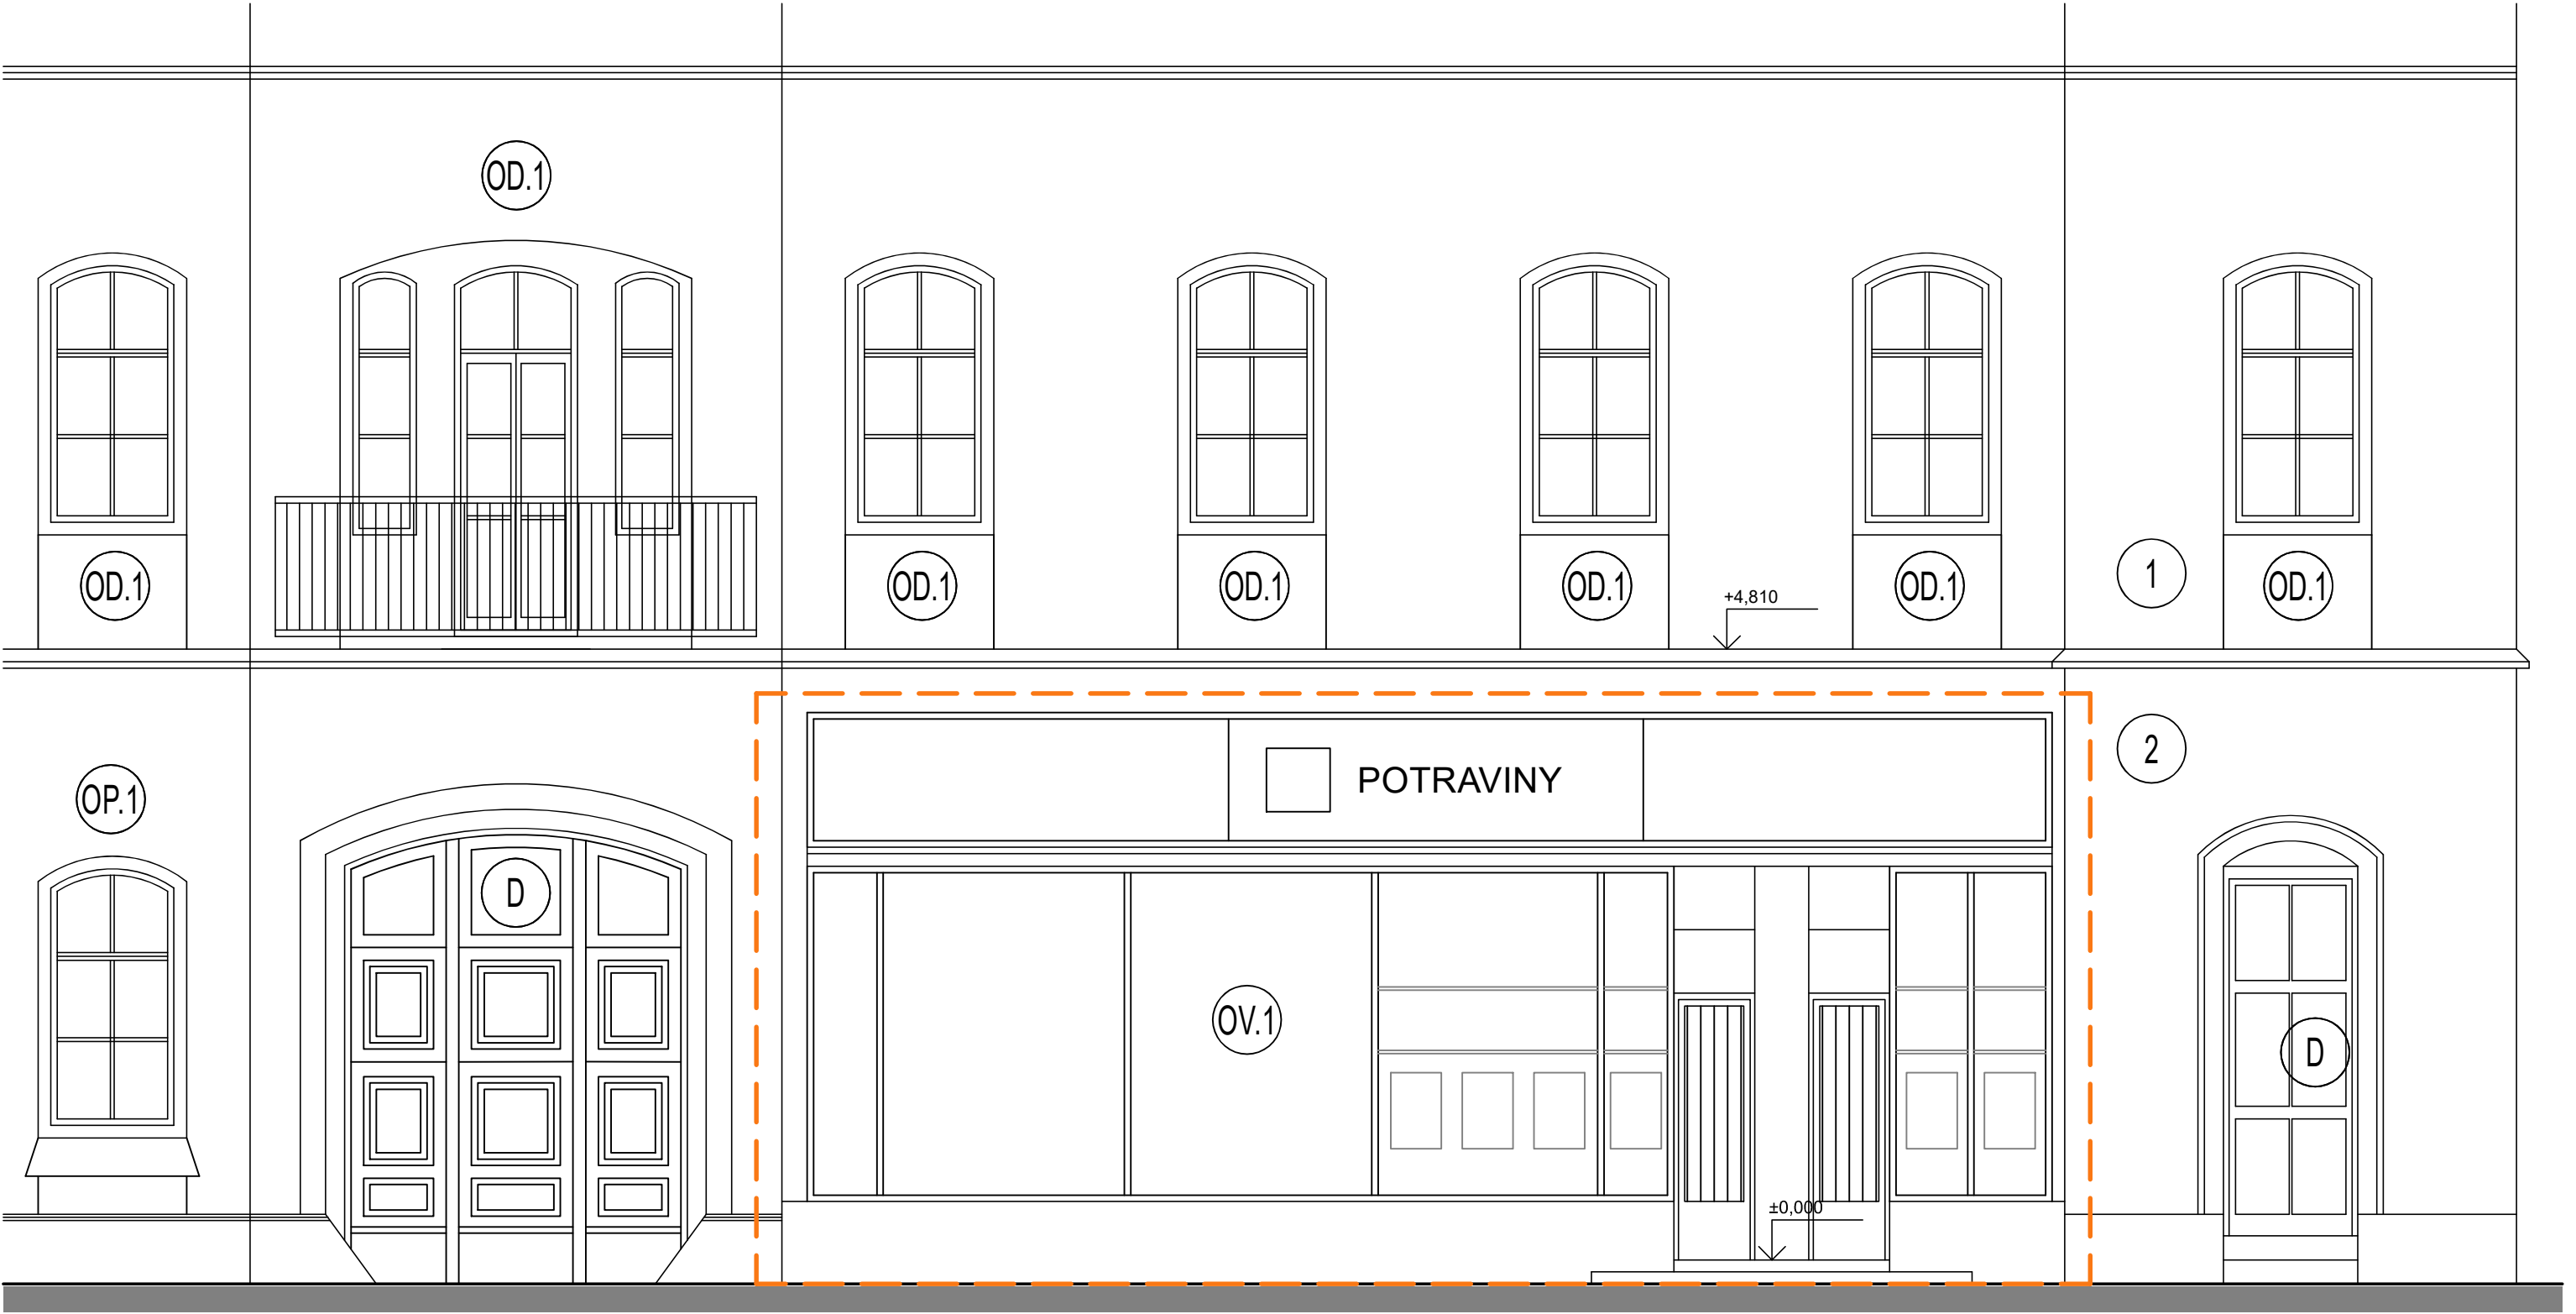

LEGENDA MATERIÁLŮ:

- 1

- NOSNÉ ZDIVO S OMÍTKOU, BARVA SVĚTLÉ ŠEDÁ
- 2

- NOSNÉ ZDIVO S OMÍTKOU, BARVA BÉŽOVÁ
- OV.1

- STÁVAJÍCÍ VÝKLADEC: OCELOVÝ, JEDNODUCHÝ, PRŮHLEDNÝ SE SAMOLEPÍCÍ FOLIÍ
- OD.1

- STÁVAJÍCÍ OKNA - DŘEVĚNÁ, DVOJITÁ, S JEDNODUCHÝM ZASKLENÍM, BARVA BÍLÁ
- OP.1

- STÁVAJÍCÍ OKNA - PLASTOVÁ, S IZOLAČNÍM ZASKLENÍM, BARVA BÍLÁ
- D

- VSTUPNÍ DVEŘE, DŘEVĚNÉ, PLNÉ A ČÁSTEČNĚ PROSKLENÉ, BARVATMAVÉ HNĚDÁ
- — —

HRANICE ŘEŠENÉHO PROSTORU

PROJEKTOVAL, KRESLIL	Ing. Dita Hejzlarová	ZODP. PROJEKTANT	Ing. Dita Hejzlarová	PARÉ	
INVESTOR: TAĀANA KOŠTUČENKOVÁ, U CIHELNY 616, 507 32 KOPIDLNO			FORMÁT		2 A4
AKCE	ZMĚNA UŽÍVÁNÍ ČÁSTI OBJEKTU k.ú. KOPIDLNO, č. parc. st. 1/1 NÁM. HILMAROVO 16, KOPIDLNO		MĚŘÍTKO		1:50
			DATUM		03/2024
			STUPEŇ		ZUS
			ČÍSLO ZAKÁZKY	23_33	
VÝKRES	POHLED ZÁPADNÍ - PŮVODNÍ STAV D.1.1 - ARCHITEKTONICKOSTAVEBNÍ ŘEŠENÍ		ČÍSLO VÝKRESU	D.1.1.104	