


ŘEZ A-A - NOVÝ STAV

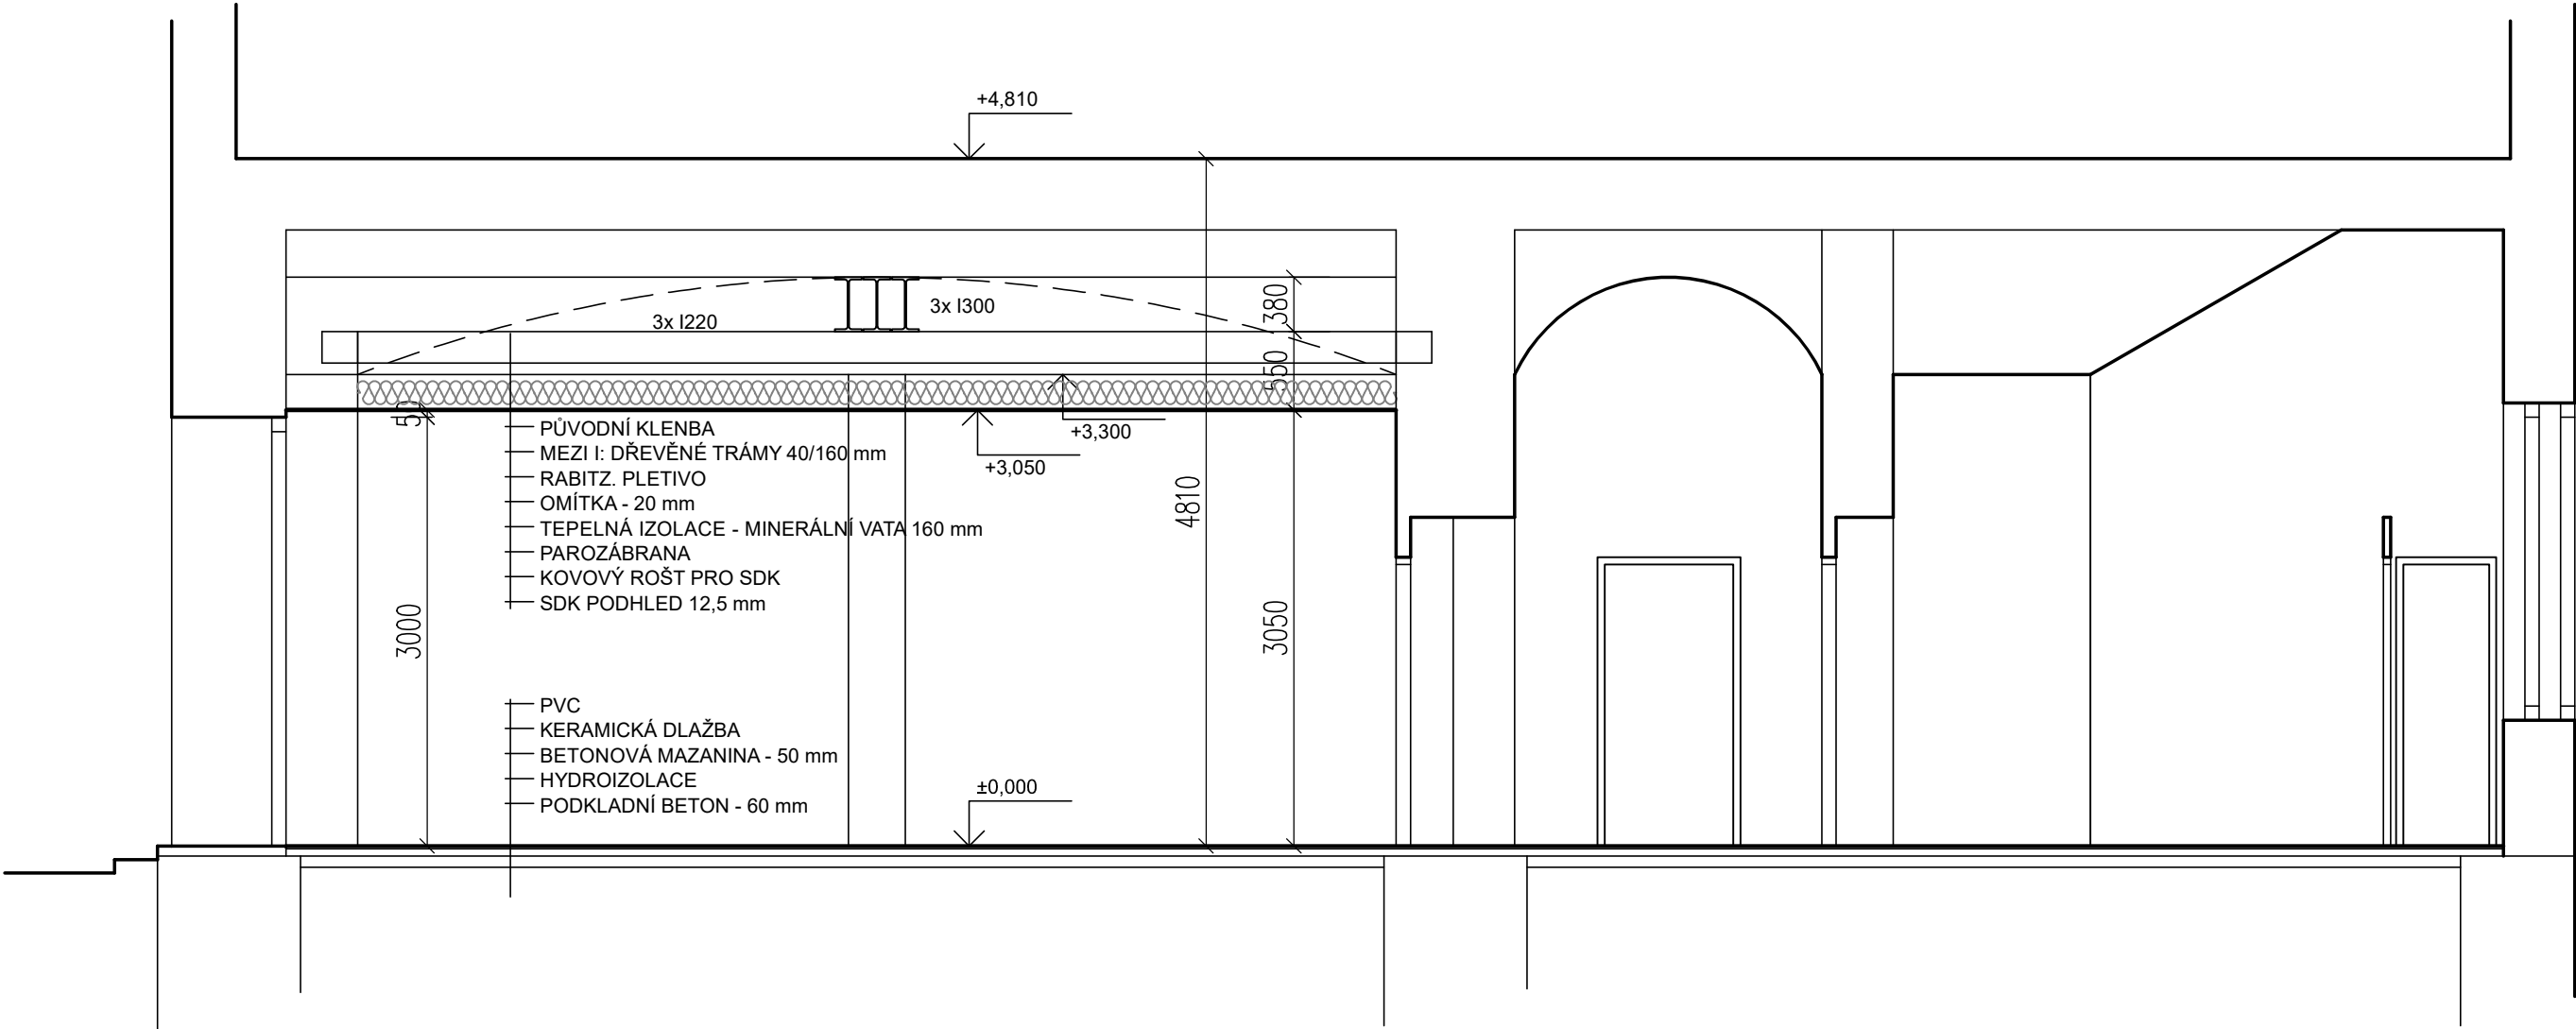

LEGENDA MATERIÁLŮ

	NOSNÉ KCE - STÁVAJÍCÍ PŘEVÁŽNĚ ZDIVO CP, ŽB KCE - tl. DLE PD
	MINERÁLNÍ VATA tl. DLE PD

PROJEKTOVAL, KRESLIL	Ing. Dita Hejzlarová	ZODP. PROJEKTANT	Ing. Dita Hejzlarová	PARÉ
INVESTOR: TAŘÁNA KOSTUČENKOVÁ, U CIHELNY 616, 507 32 KOPIDLNO			FORMÁT	2 A4
AKCE ZMĚNA UŽÍVÁNÍ ČÁSTI OBJEKTU k.ú. KOPIDLNO, č. parc. st. 1/1 NÁM. HILMAROVO 16, KOPIDLNO			MĚŘÍTKO	1:50
			DATUM	03/2024
			STUPEŇ	ZUS
			ČÍSLO ZAKÁZKY	23_33
VÝKRES ŘEZ A-A - NOVÝ STAV D.1.1 - ARCHITEKTONICKOSTAVEBNÍ ŘEŠENÍ			ČÍSLO VÝKRESU	D.1.1.106