


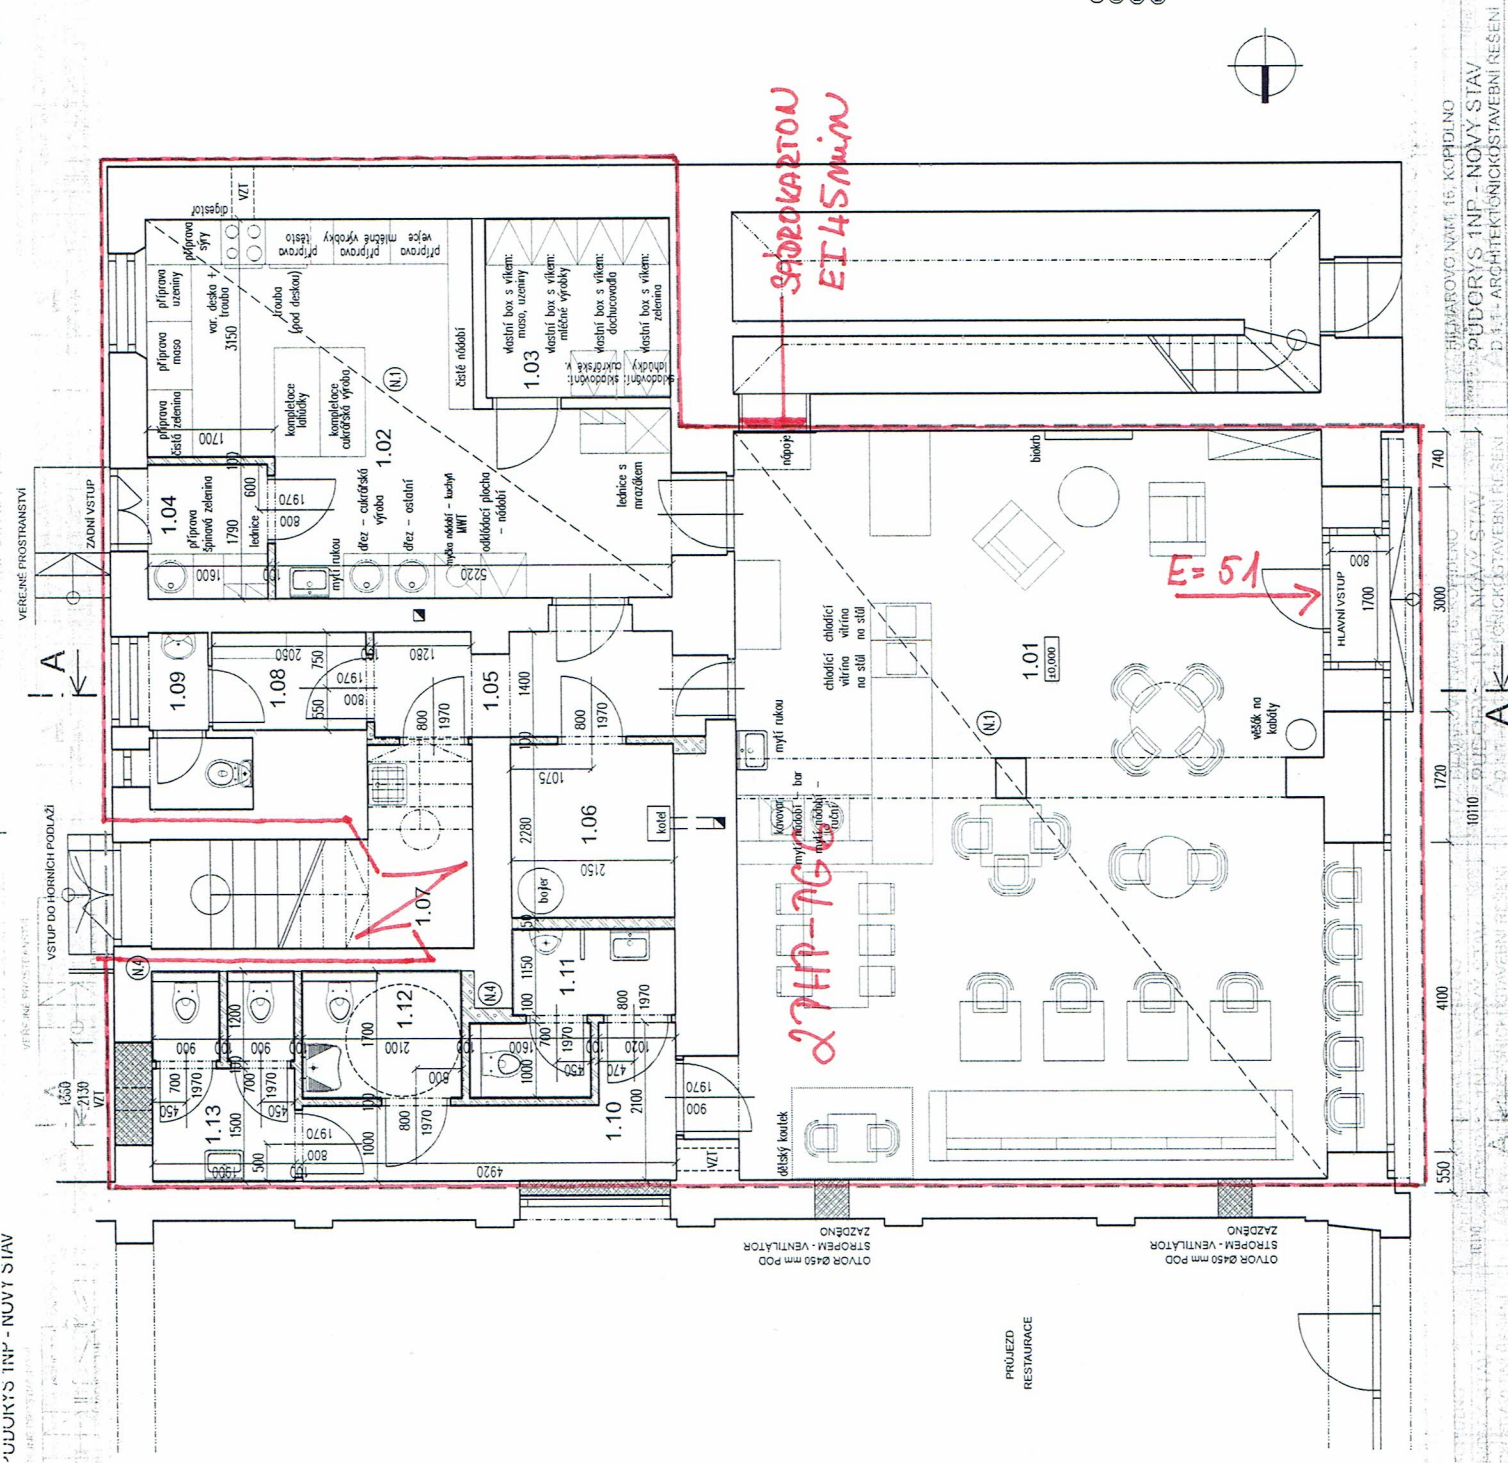

LEGENDA MÍSTNOSTI

| ČÍSLO MÍSTN. | ÚČEL MÍSTNOSTI | PLOCHA MÍSTN. (m <sup>2</sup> ) | PODLAHA   |
|--------------|----------------|---------------------------------|-----------|
| 1.01         | KAVÁRNA        | 78,00                           | PVC       |
| 1.02         | KUCHYNĚ        | 25,11                           | PVC       |
| 1.03         | CHLADIČÍ BOX   | 5,76                            | KERAM. DL |
| 1.04         | SPÍN. ZELENINA | 2,86                            | KERAM. DL |
| 1.05         | CHOUBA         | 5,74                            | KERAM. DL |
| 1.06         | SKLAD          | 4,90                            | KERAM. DL |
| 1.07         | ÚKLID          | 3,70                            | KERAM. DL |
| 1.08         | SATNA ZAMĚST.  | 2,66                            | KERAM. DL |
| 1.09         | WC ZAMĚST.     | 2,41                            | KERAM. DL |
| 1.10         | CHOUBA         | 6,04                            | KERAM. DL |
| 1.11         | WC MUŽI        | 4,15                            | KERAM. DL |
| 1.12         | WC ŽENY        | 3,57                            | KERAM. DL |
| 1.13         | WC ŽENY        | 5,17                            | KERAM. DL |
|              | CELKEM         | 150,07                          |           |

LEGENDA MATERIÁLŮ

- NOSNÉ KCE - STÁVAJÍCÍ
- PREVAŽNĚ ŽIVOČ. ZB. KCE - II. DLE PD
- NOSNÉ KCE - VNĚJŠÍ
- CHÉLNĚ II. DLE PD
- NENOSNÉ KCE - VNĚJŠÍ
- POROBETONOVÉ II. 100 A 150 mm
- ZELEZOBETONOVÉ KCE II. DLE PD
- SOK KONSTRUKCE II. DLE PD
- PĚŇOVÝ POLYSTYREN II. DLE PD
- EXTRUD. POLYSTYREN II. DLE PD
- MINERALNÍ VATA
- II. DLE PD
- HRANICE ŘEŠENÉHO PROSTORU

POZNÁMKY:

- JEŘMA SE O PROJEKT PRO STAVEBNÍ POVOLENÍ, NEP. OHLÁŠENÍ STAVBY, DOPORUČUJEME ZPRACOVAT PROVÁDEČÍ DOKUMENTACI.
- VŠECHNY PRÁCE BUDOU PROVÁDĚNY DLE PLATNÝCH TECHNOLOGICKÝCH PRAVIDEL A NOREM.
- JE NUTNÉ DOŘAZET BEZPEČNOST PRÁCE
- V PŘÍPADĚ NEJASNOSTI JE TŘEBA PRAŽIAT PROJEKTANTA K POSOUZENÍ, NEP. UPŘESNĚNÍ DALŠÍHO POSTUPU PRÁCE
- JE NUTNÉ PROVĚST KOORDINACI STAVEBNÍ ČÁSTI S JEDNOTLIVÝMI PROFESÍMI
- SADRŽÍKARTONOVÝ PODPÍDEL S TEPELNOU IZOLACÍ VLOŽENOU MEZI PŮVODNÍ DŘEVĚNOU KONSTRUKCI PŮVODNÍHO PODPÍDELU
- ①
- ②
- ③
- ④
- ⑤
- NA WC BUDE PROVEDENA PŘÍDĚLKA TL. 150 mm Z DŮVODU VEDENÍ INSTALACÍ (KANALIZACE, VODOVOD).

|                      |                        |                  |                        |      |
|----------------------|------------------------|------------------|------------------------|------|
| PROJEKTOVAL, KRESLIL | Ing. Dita Hajdlová     | ZODP. PROJEKTANT | Ing. Dita Hajdlová     | PAŇE |
| INVESTOR             | UDURYS 1NP - NOVÝ STAV | INVESTOR         | UDURYS 1NP - NOVÝ STAV |      |
| FORMÁT               | 4 A4                   | FORMÁT           | 4 A4                   |      |
| STUPĚN               | 1:50                   | STUPĚN           | 1:50                   |      |
| DATUM                | 02/2024                | DATUM            | 02/2024                |      |
| ČÍSLO ZÁKAZKY        | 23_33                  | ČÍSLO ZÁKAZKY    | 23_33                  |      |
| ČÍSLO VÝKRESU        | D.1.1.105              | ČÍSLO VÝKRESU    | D.1.1.105              |      |

UDURYS 1NP - NOVÝ STAV  
PŮDORYS 1NP - NOVÝ STAV  
D.1.1 - ARCHITEKTONICKÉ STAVEBNÍ ŘEŠENÍ