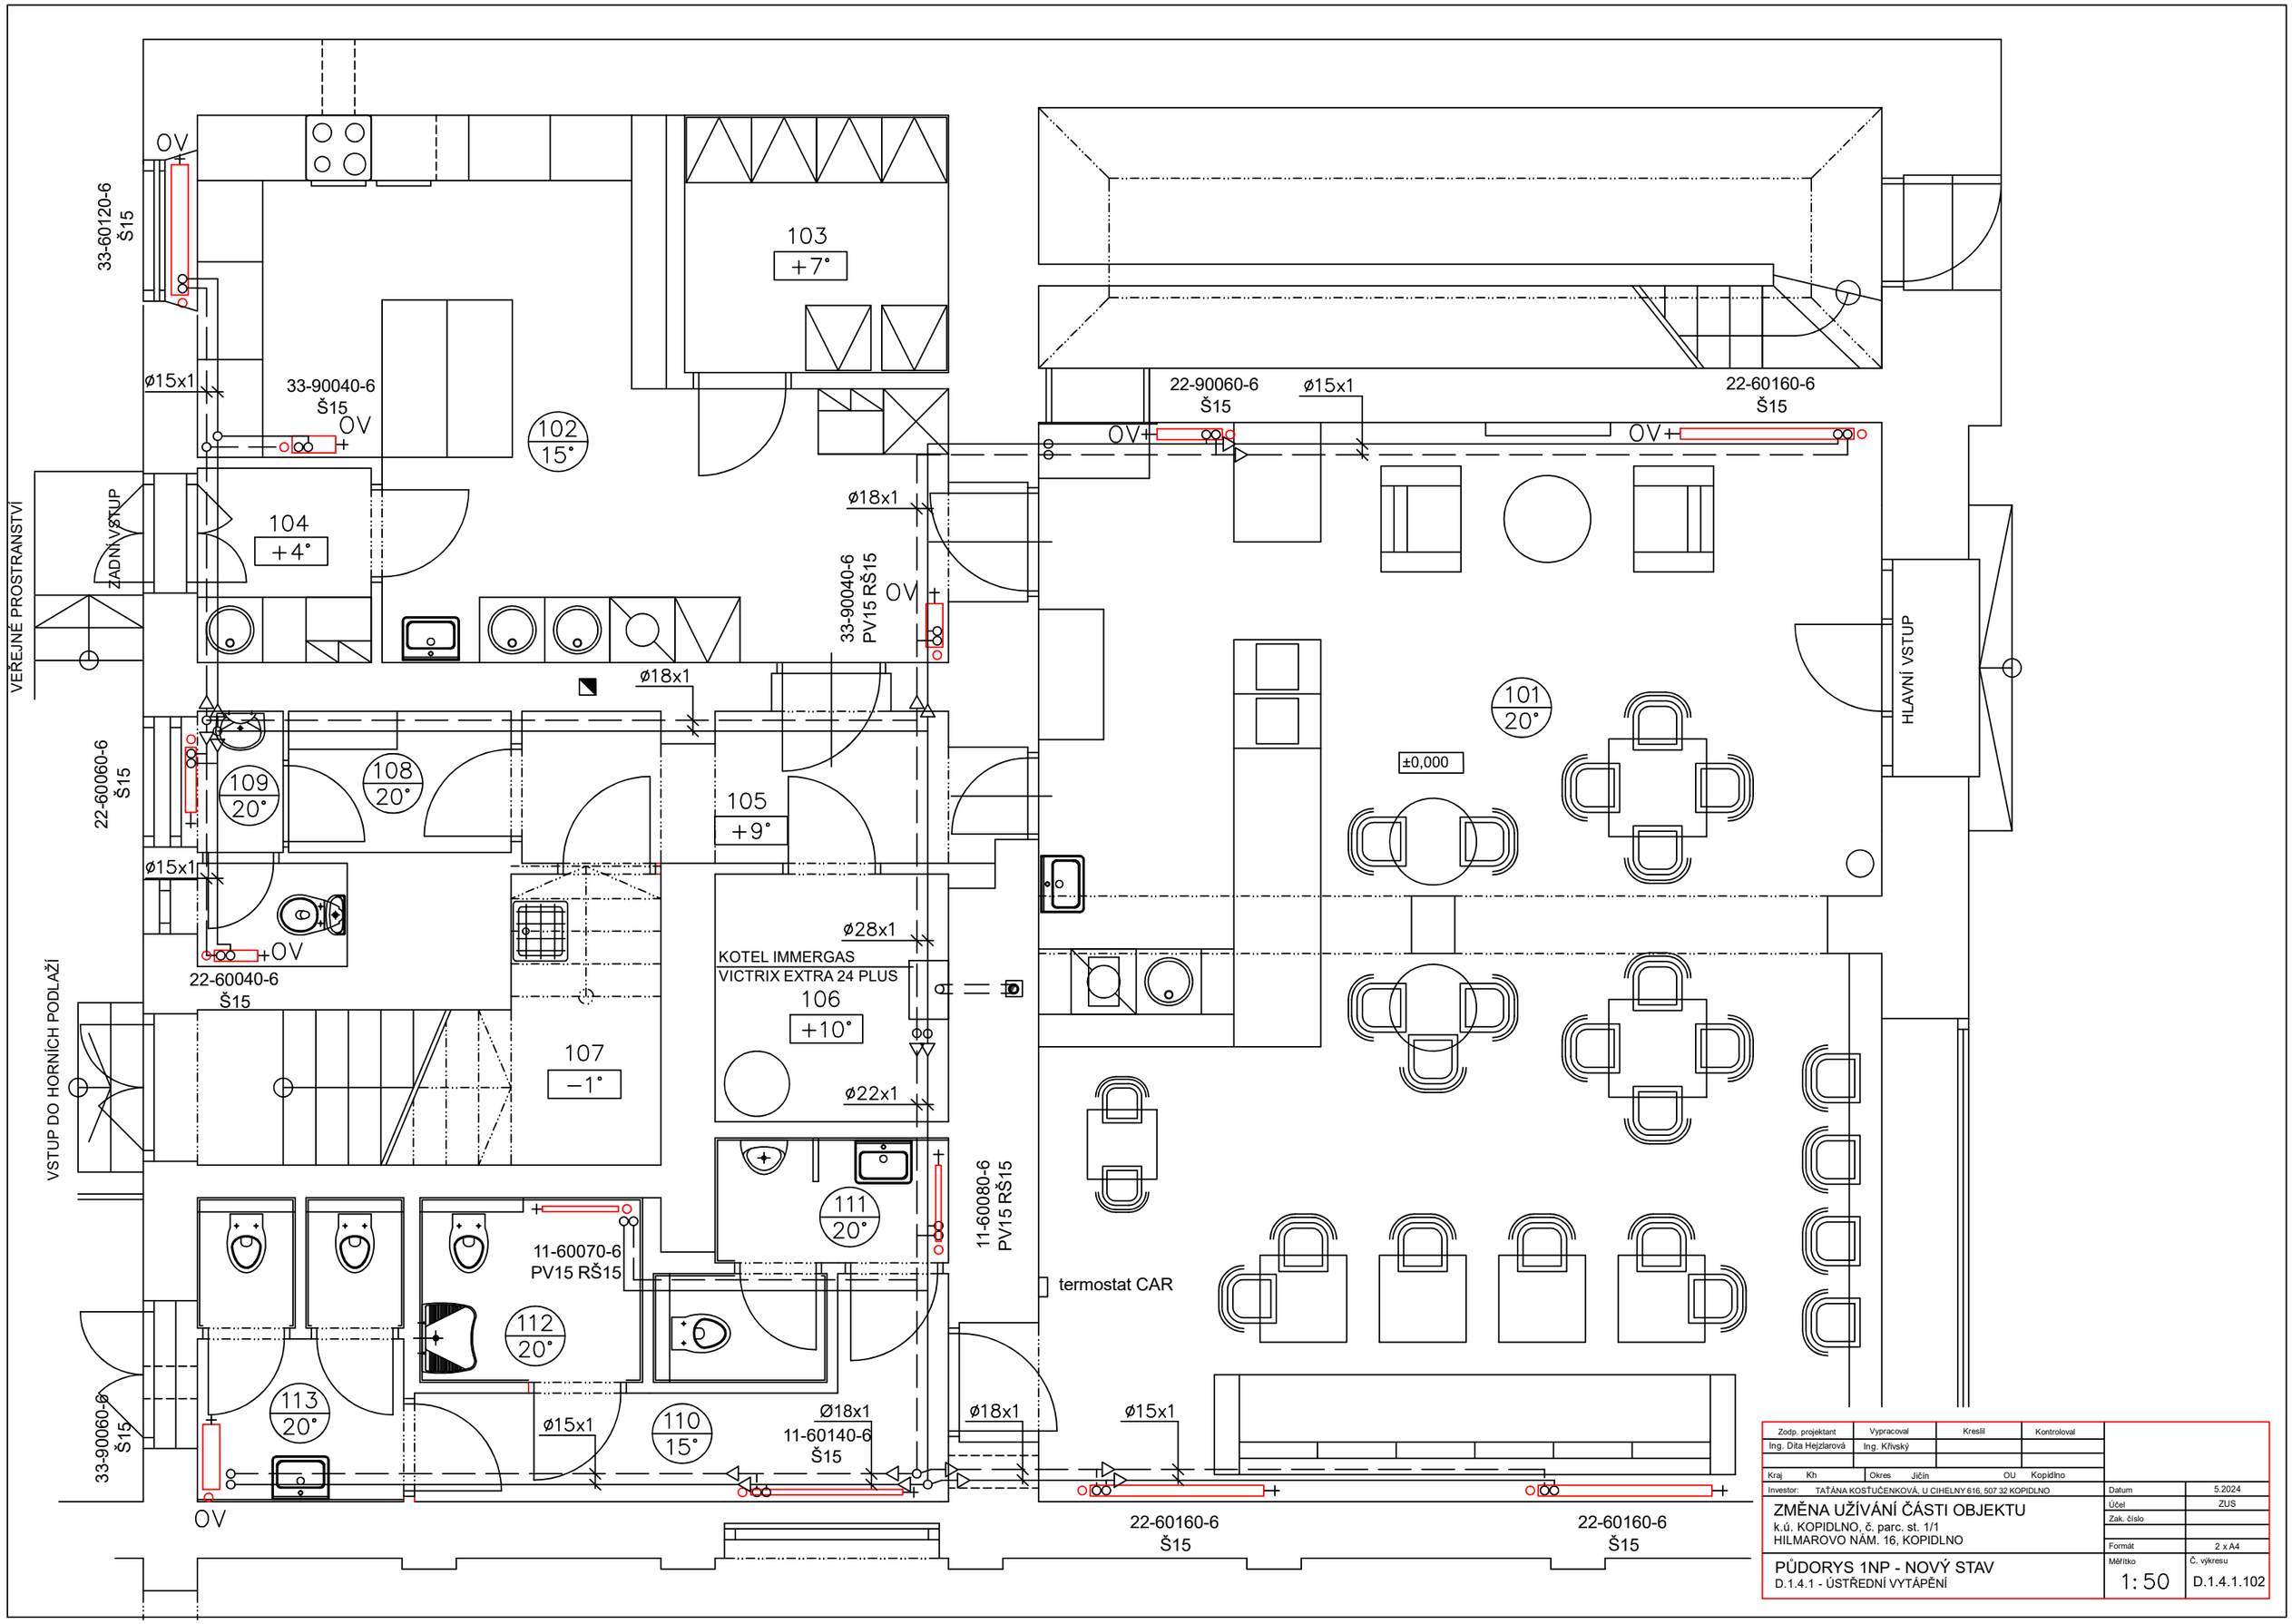

Zodp. projektant	Vypracoval	Kreslil	Kontroloval
Ing. Dita Hejzlarová	Ing. Křivský		

Kraj Kh Okres Jičín OU Kopidlno

Investor: TAŤÁNA KOSŤUČENKOVÁ, U CIHELNY 616, 507 32 KOPIDLNO

ZMĚNA UŽÍVÁNÍ ČÁSTI OBJEKTU

k.ú. KOPIDLNO, č. parc. st. 1/1
HILMAROVO NÁM. 16, KOPIDLNO

PŮDORYS 1NP - NOVÝ STAV

D.1.4.1 - ÚSTŘEDNÍ VYTÁPĚNÍ

Datum	5.2024
Účel	ZUS
Zak. číslo	
Formát	2 x A4
Měřítko	1:50
Č. výkresu	D.1.4.1.102