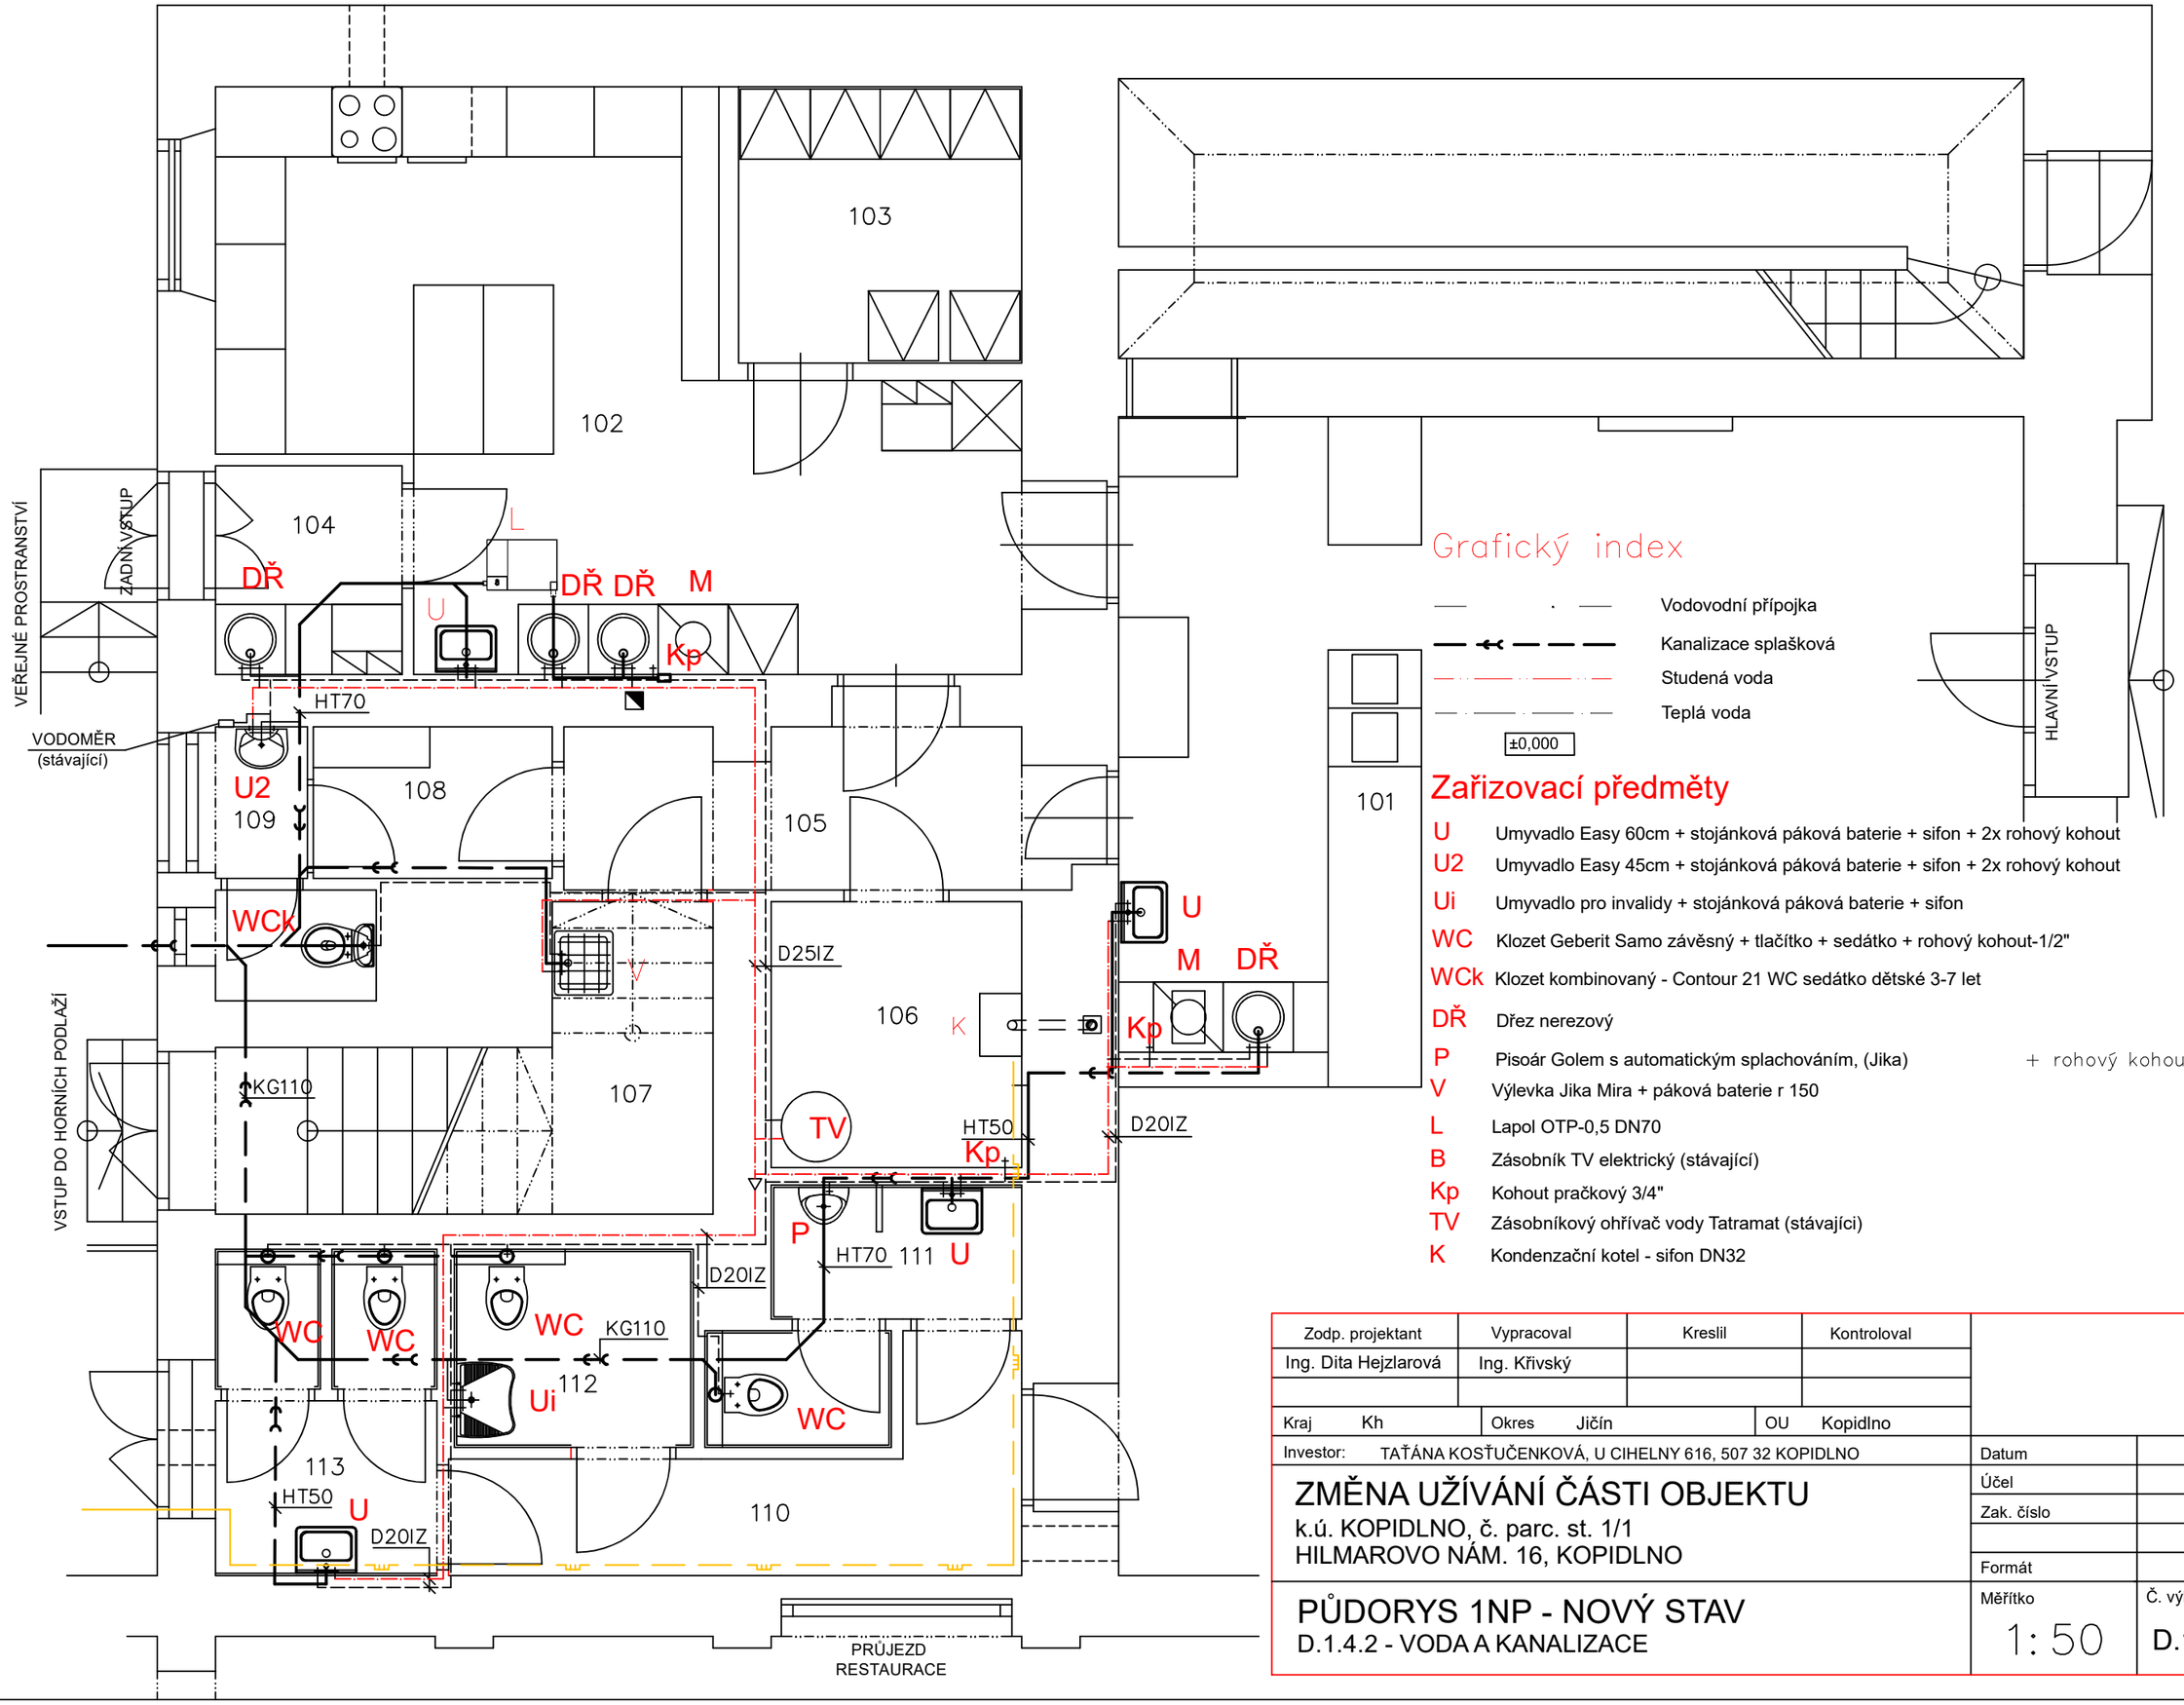

Grafický index

- Vodovodní přípojka
- Kanalizace splašková
- Studená voda
- Teplá voda

±0,000

Zařizovací předměty

U	Umyvadlo Easy 60cm + stojánková páková baterie + sifon + 2x rohový kohout
U2	Umyvadlo Easy 45cm + stojánková páková baterie + sifon + 2x rohový kohout
Ui	Umyvadlo pro invalidy + stojánková páková baterie + sifon
WC	Klozet Geberit Samo závěsný + tlačítko + sedátko + rohový kohout-1/2"
WCk	Klozet kombinovaný - Contour 21 WC sedátko dětské 3-7 let
DŘ	Dřez nerezový
P	Pisoár Golem s automatickým splachováním, (Jika) + rohový kohout –1/2"
V	Výlevka Jika Mira + páková baterie r 150
L	Lapol OTP-0,5 DN70
B	Zásobník TV elektrický (stávající)
Kp	Kohout pračkový 3/4"
TV	Zásobníkový ohřívač vody Tatramat (stávající)
K	Kondenzační kotel - sifon DN32

Zodp. projektant	Vypracoval	Kreslil	Kontroloval
Ing. Dita Hejzlarová	Ing. Křivský		

Kraj Kh | Okres Jičín | OU Kopidlno

Investor: TAŤÁNA KOSŤUČENKOVÁ, U CIHELNY 616, 507 32 KOPIDLNO

ZMĚNA UŽÍVÁNÍ ČÁSTI OBJEKTU

k.ú. KOPIDLNO, č. parc. st. 1/1
HILMAROVO NÁM. 16, KOPIDLNO

PŮDORYS 1NP - NOVÝ STAV

D.1.4.2 - VODA A KANALIZACE

Datum	5.2024
Účel	ZUS
Zak. číslo	
Formát	2 x A4
Měřítko	1: 50
Č. výkresu	D.1.4.2.102