


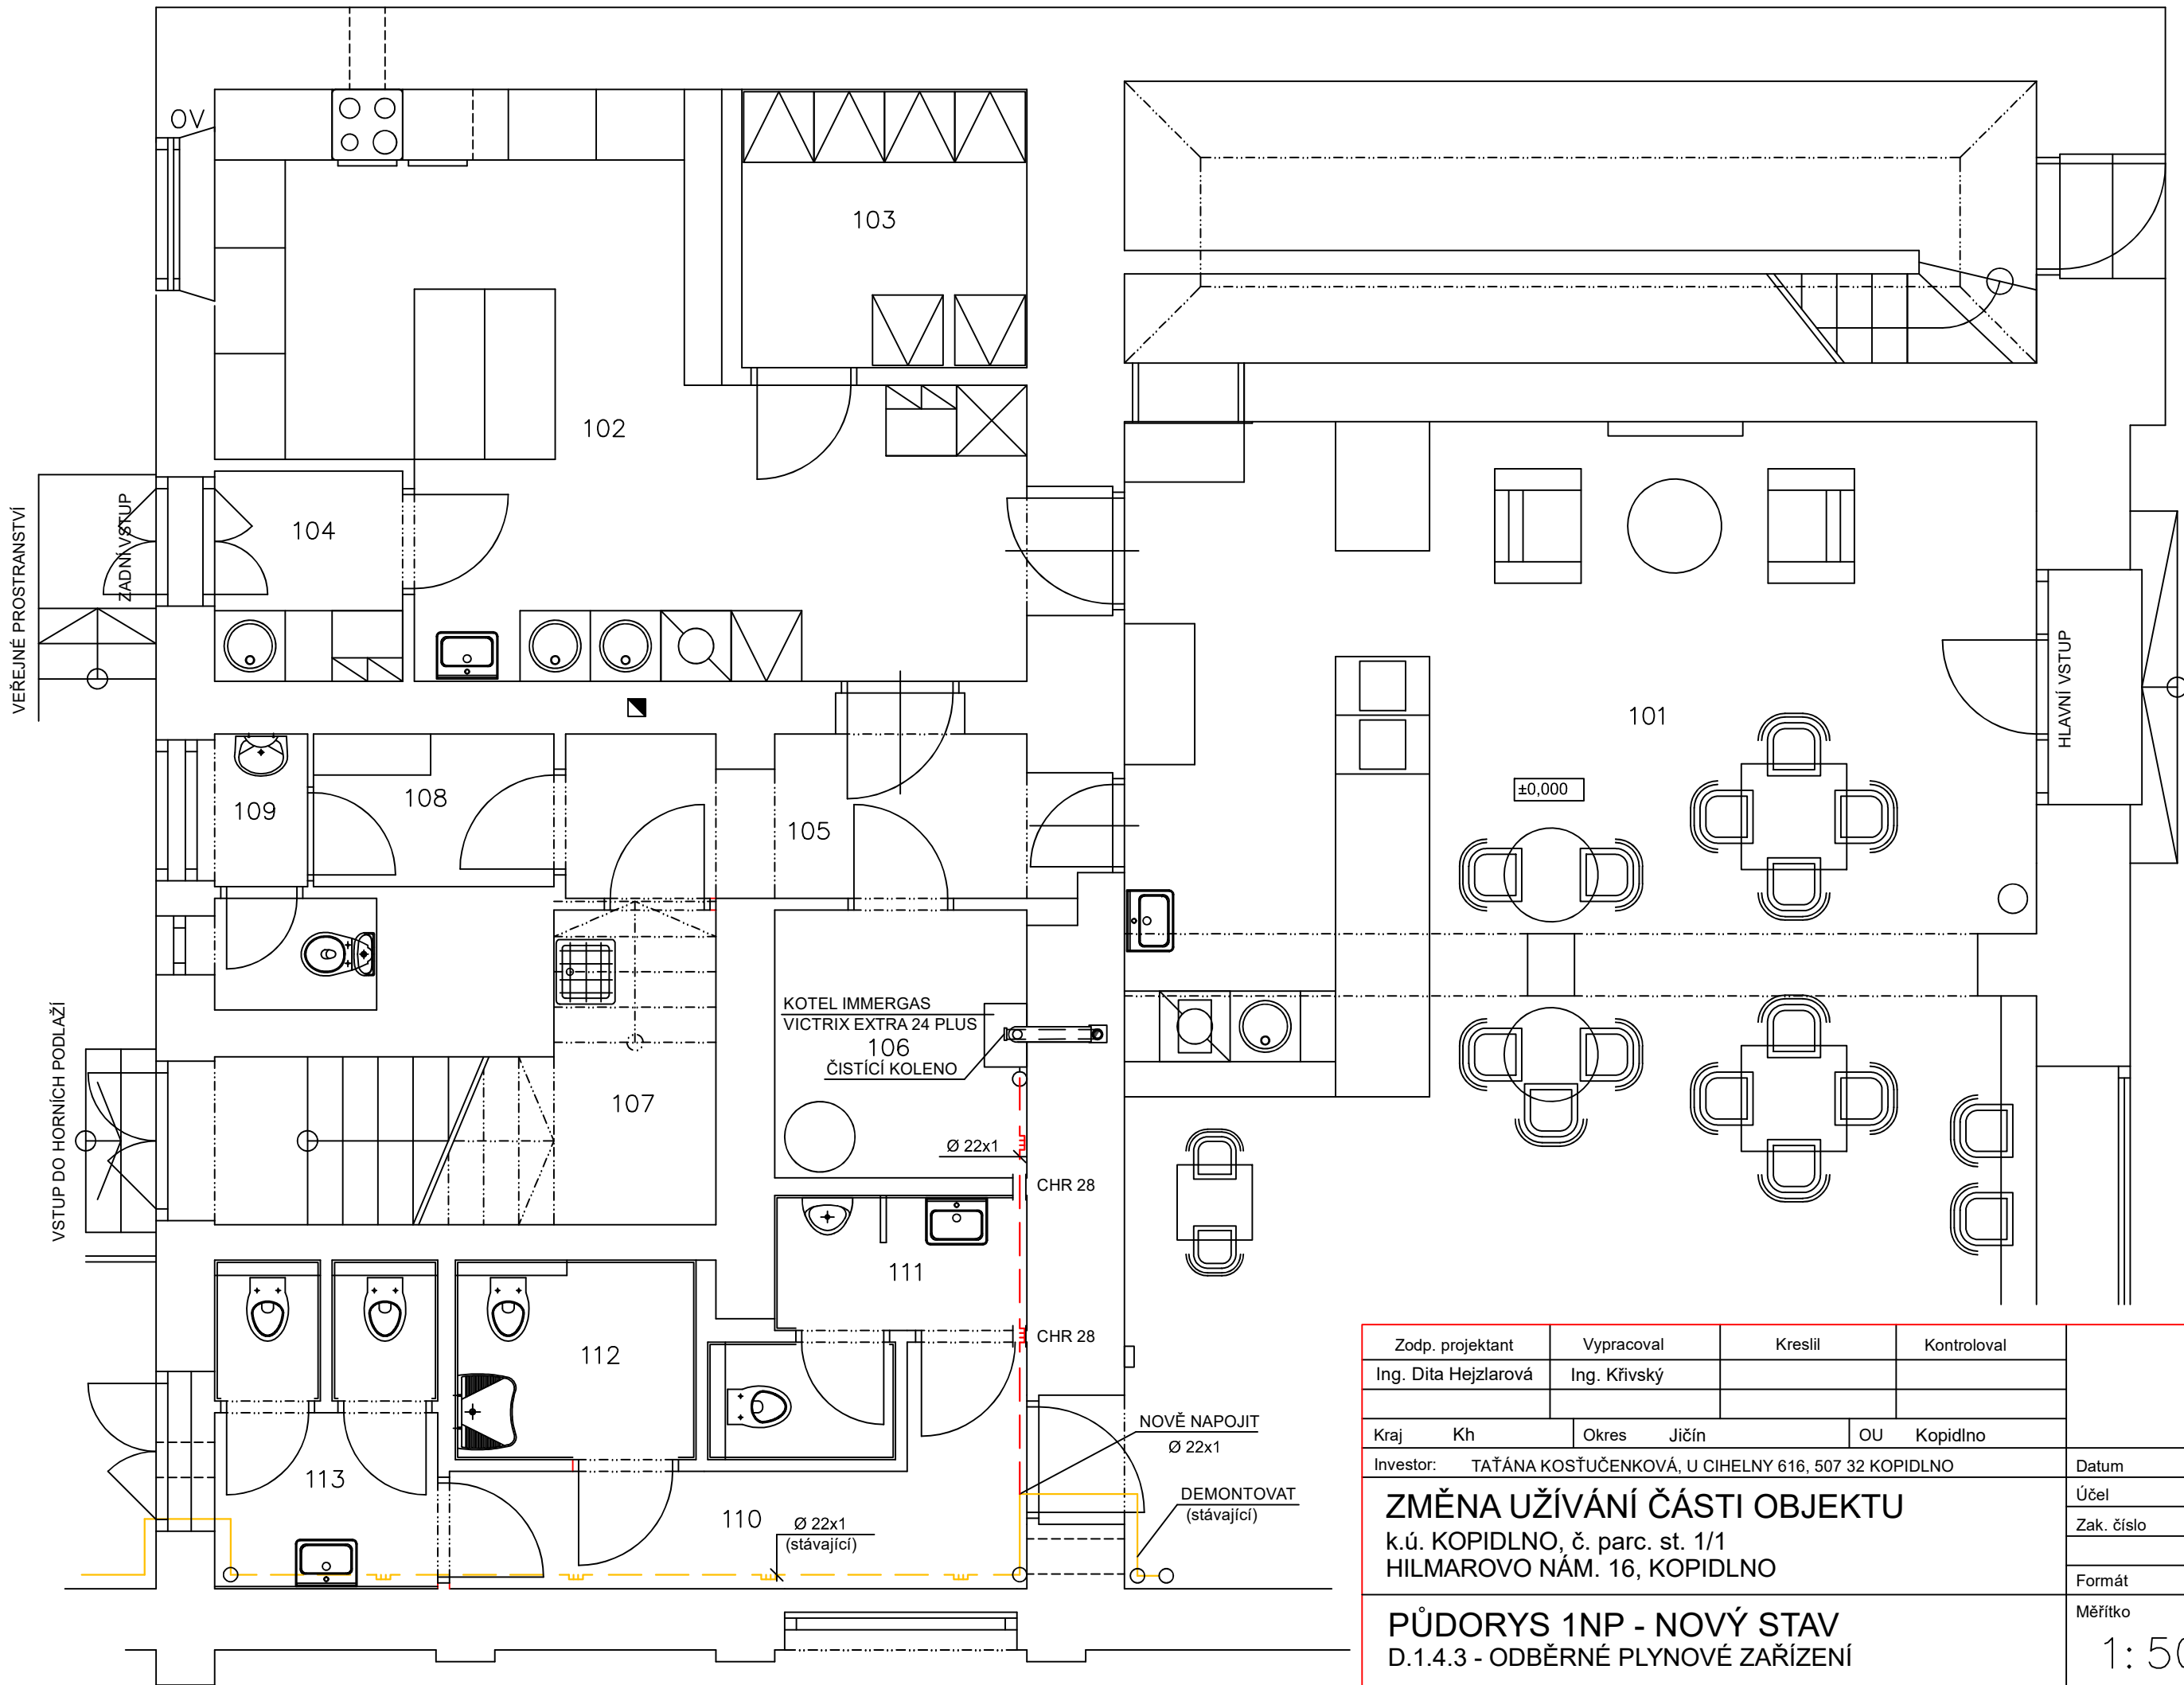

Zodp. projektant		Vypracoval		Kreslil		Kontroloval	
Ing. Dita Hejzlarová		Ing. Křivský					
Kraj	Kh	Okres Jičín		OU		Kopidlno	
Investor: TAĚÁNA KOSTUČENKOVÁ, U CIHELNY 616, 507 32 KOPIDLNO						Datum	5.2024
ZMĚNA UŽÍVÁNÍ ČÁSTI OBJEKTU k.ú. KOPIDLNO, č. parc. st. 1/1 HILMAROVO NÁM. 16, KOPIDLNO						Účel	ZUS
						Zak. číslo	
						Formát	2 x A4
PŮDORYS 1NP - NOVÝ STAV D.1.4.3 - ODBĚRNÉ PLYNOVÉ ZAŘÍZENÍ						Měřítko	Č. výkresu
						1: 50	D.1.4.3.102

ZMĚNA UŽÍVÁNÍ ČÁSTI OBJEKTU

k.ú. KOPIDLNO, č. parc. st. 1/1
HILMAROVO NÁM. 16, KOPIDLNO

PŮDORYS 1NP - NOVÝ STAV
D.1.4.3 - ODBĚRNÉ PLYNOVÉ ZAŘÍZENÍ