


ŘEZ A-A - NOVÝ STAV

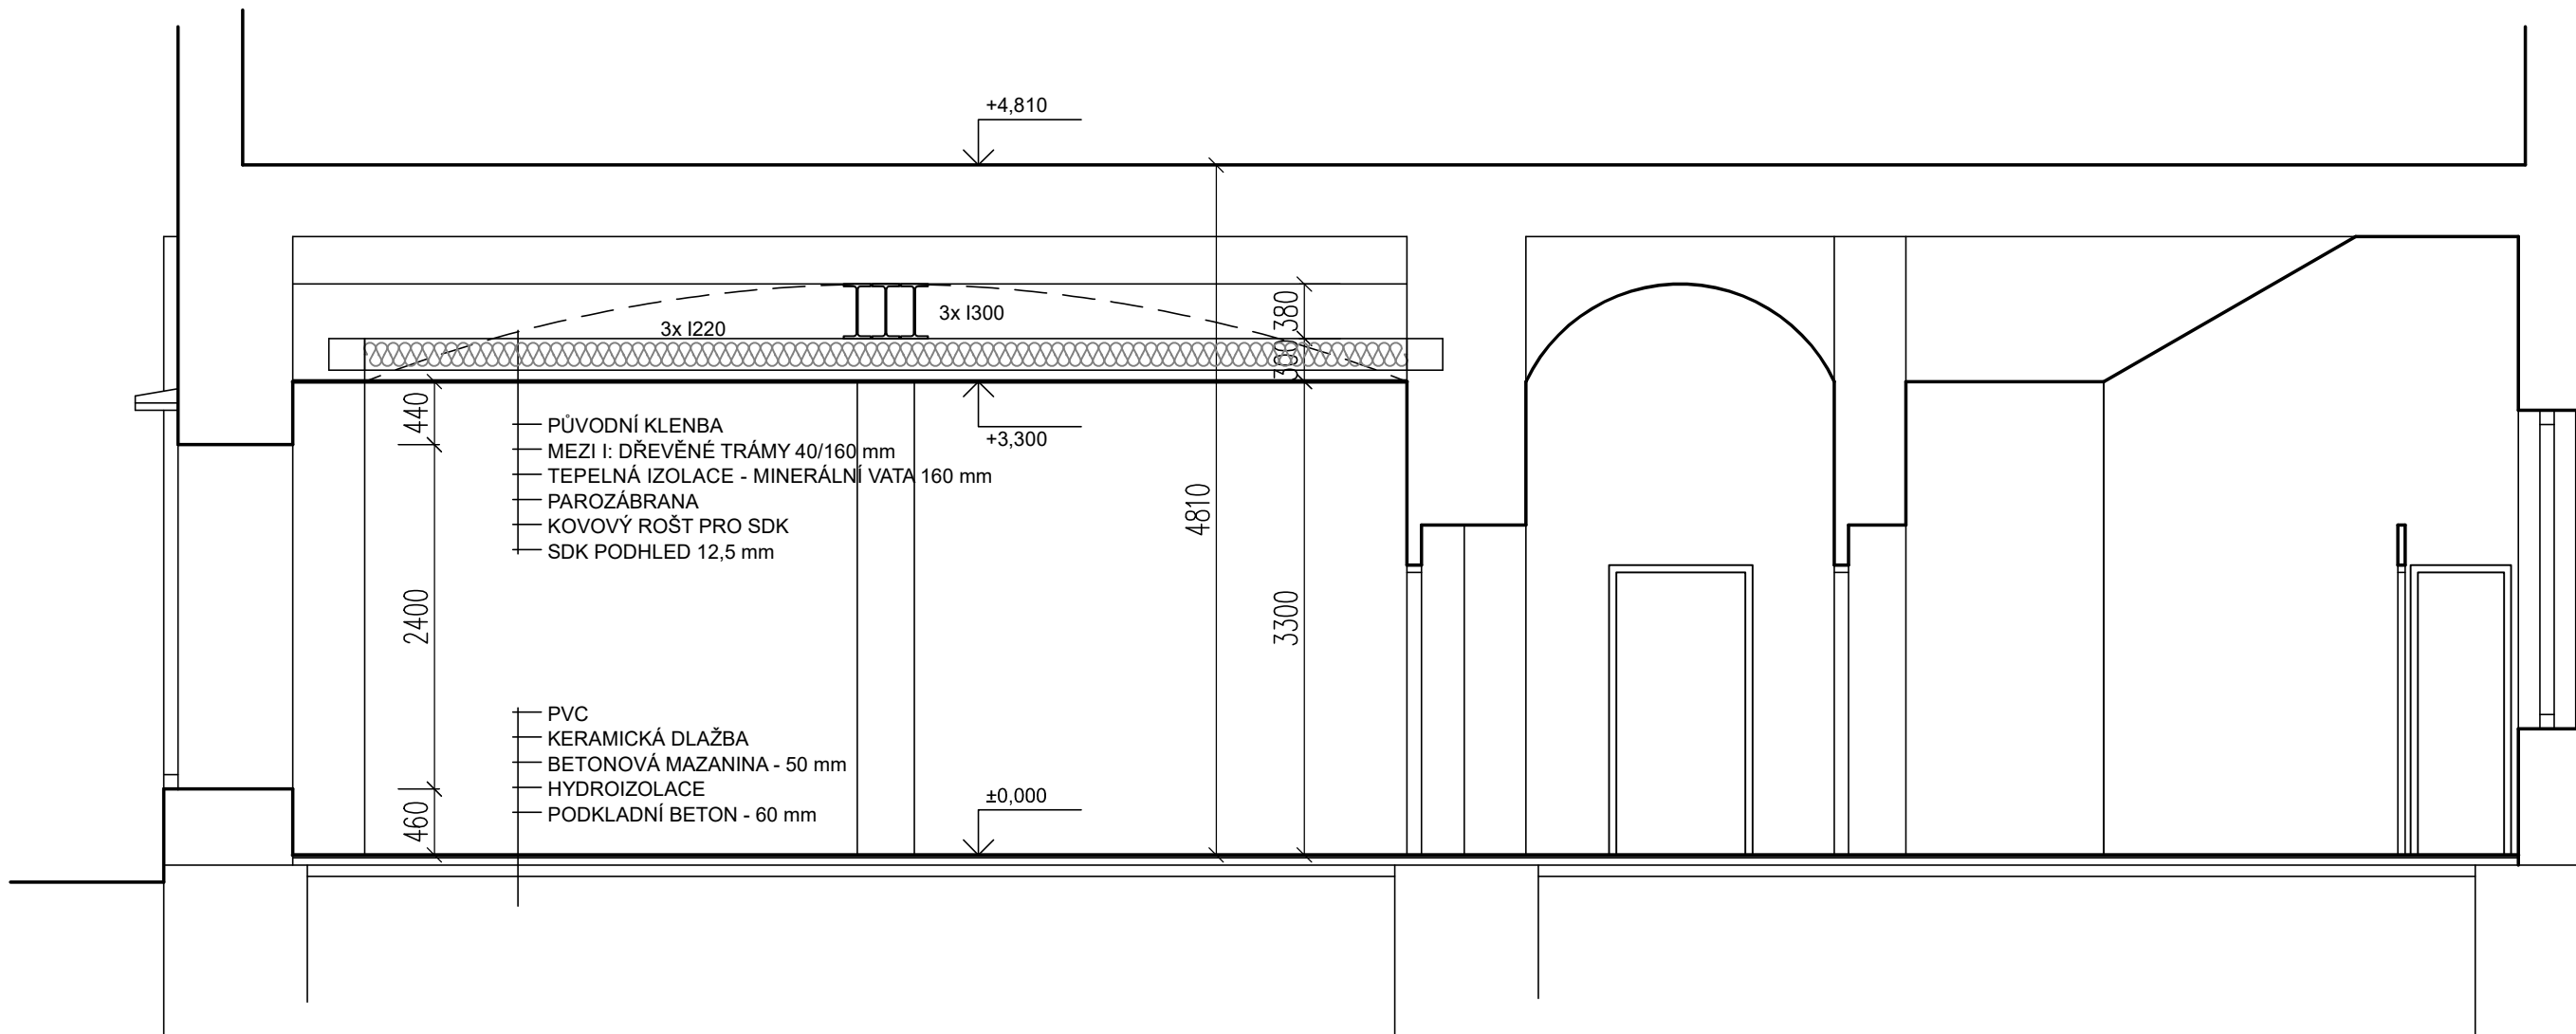

LEGENDA MATERIÁLŮ

	NOSNÉ KCE - STÁVAJÍCÍ PŘEVÁŽNĚ ZDIVO CP, ŽB KCE - tl. DLE PD		PĚNOVÝ POLYSTYREN tl. DLE PD
	NOSNÉ KCE - VNĚJŠÍ CIHELNÉ, tl. DLE PD		EXTRUD. POLYSTYREN tl. DLE PD
	NENOSNÉ KCE - VNITŘNÍ POROBETONOVÉ, tl. 100 A 150 mm		MINERÁLNÍ VATA tl. DLE PD
	ŽELEZOBETONOVÉ KCE tl. DLE PD		HRANICE ŘEŠENÉHO PROSTORU
	SDK KONSTRUKCE tl. DLE PD		

PROJEKTOVAL, KRESLIL	Ing. Dita Hejzlarová	ZODP. PROJEKTANT	Ing. Dita Hejzlarová	PARÉ
INVESTOR: TAŤÁNA KOŠTUČENKOVÁ, U CIHELNY 616, 507 32 KOPIDLNO	FORMÁT		2 A4	
AKCE	ZMĚNA UŽÍVÁNÍ ČÁSTI OBJEKTU		MĚŘÍTKO	
	k.ú. KOPIDLNO, č. parc. st. 1/1		DATUM	
	HILMAROVO NÁM. 16, KOPIDLNO		STUPEŇ	
	ČÍSLO ZAKÁZKY		23_33	
VÝKRES	ŘEZ A-A - NOVÝ STAV		ČÍSLO VÝKRESU	
	D.1.1 - ARCHITEKTONICKOSTAVEBNÍ ŘEŠENÍ			D.1.1.106