


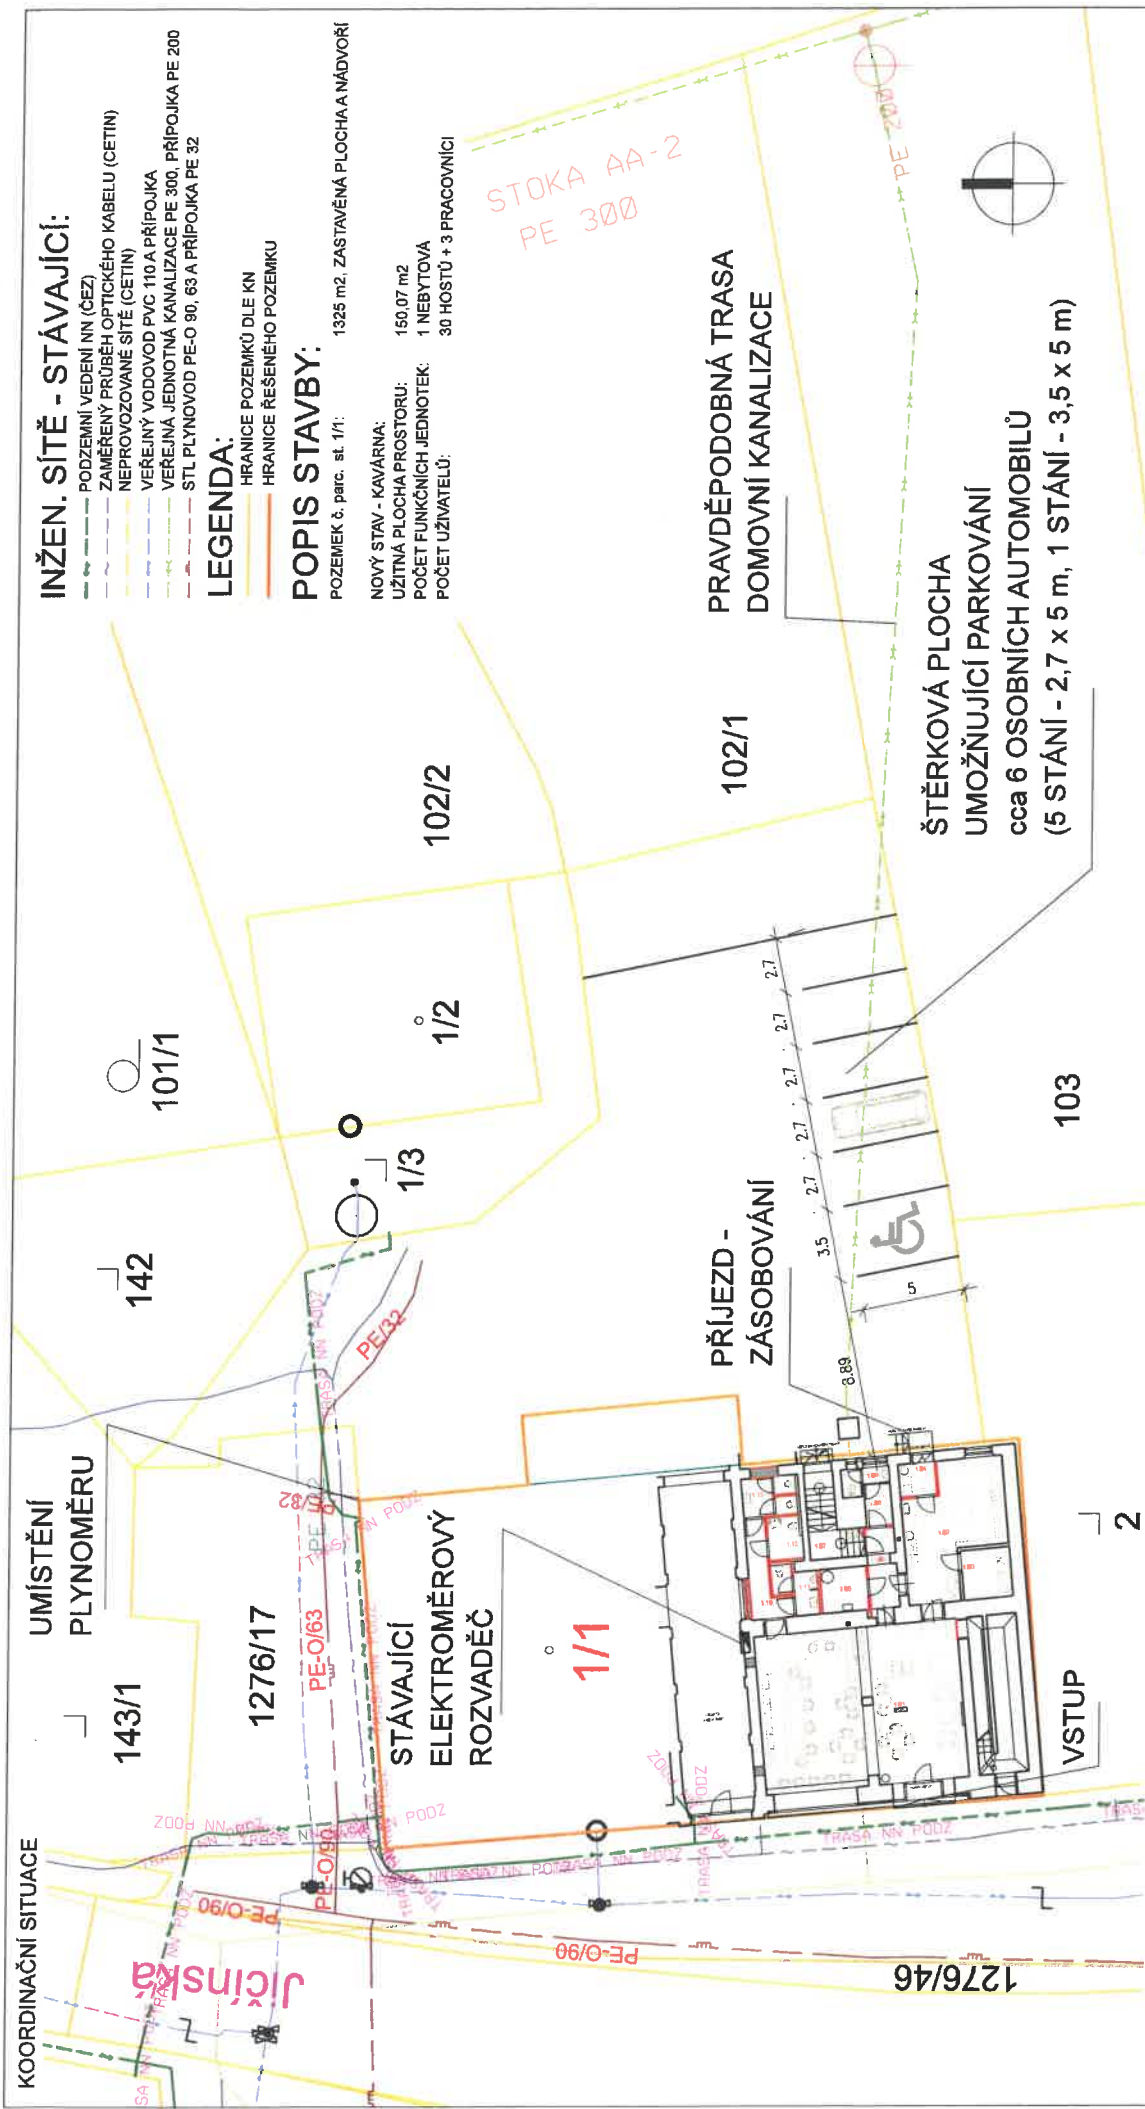

INŽEN. SÍTĚ - STÁVAJÍCÍ:

- PODZEMNÍ VEDENÍ NN (ČEZ)
- ZAMĚŘENÝ PRŮBĚH OPTICKÉHO KABELU (CETIN)
- NEPROVOZOVANÉ SÍTĚ (CETIN)
- VEREJNÝ VODOVOD PVC 110 A PŘÍPOJKA
- VEREJNÁ JEDNOTNÁ KANALIZACE PE 300, PŘÍPOJKA PE 200
- STL PLYNOVOD PE-O 90, 63 A PŘÍPOJKA PE 32

LEGENDA:

- HRANICE POZEMKŮ DLE KN
- HRANICE ŘEŠENÉHO POZEMKU

POPIS STAVBY:

- POZEMEK č. parc. st. 1/1: 1325 m², ZASTAVĚNÁ PLOCHA A NÁDVOŘÍ
- NOVÝ STAV - KAVÁRNA: 150,07 m²
- UŽITNÁ PLOCHA PROSTORU: 1 NEBYTOVÁ
- POČET FUNKČNÍCH JEDNOTEK: 30 HOSTŮ + 3 PRACOVNÍCI

PROHLÁŠENÍ:

PROHLÁŠUJI, ŽE JSEM BYL BYLA SEZNÁMEN/SEZNÁMENA S PROJEKTEM ZMĚNY UŽÍVÁNÍ ČÁSTI OBJEKTU - NÁM. HILMAROVO 16, KOPIDLNO NA č. parc. st. 1/1, k.ú. KOPIDLNO, OBEC KOPIDLNO. S NAVRŽENÝM ŘEŠENÍM SOUHLASIM.
ŘÍZENÍ - OHLÁŠENÍ STAVBY - ZMĚNA UŽÍVÁNÍ ČÁSTI OBJEKTU - NÁM. HILMAROVO 16, KOPIDLNO (KAVÁRNA (BISTRO)).

č. parc.	1/1	podpis	
01.	ST. 1/1	MĚSTO KOPIDLNO, NÁMĚSTÍ HILMAROVO 13, 507 32 KOPIDLNO	

Sochůrková
02.06.2024

PROJEKTOVAL, KRESLIL	Ing. Dita Hejzlarová	ZODP. PROJEKTANT	Ing. Dita Hejzlarová	PARÉ
INVESTOR:	TATIANA KOSTUČENKOVÁ, U CÍHELNÝ 616, 507 32 KOPIDLNO	FORMÁT	2 A4	
AKCE	ZMĚNA UŽÍVÁNÍ ČÁSTI OBJEKTU	MĚŘÍTKO	1:250	
	k.ú. KOPIDLNO, č. parc. st. 1/1	DATUM	03/2024	
	HILMAROVO NÁM. 16, KOPIDLNO	STUPEŇ	ZUS	
VÝKRES	SITUACE - SOUHLAS VLASTNÍKA	ČÍSLO ZAKÁZKY	23_33	
	C - SITUAČNÍ VÝKRESY STAVBY	ČÍSLO VÝKRESU		C.4