


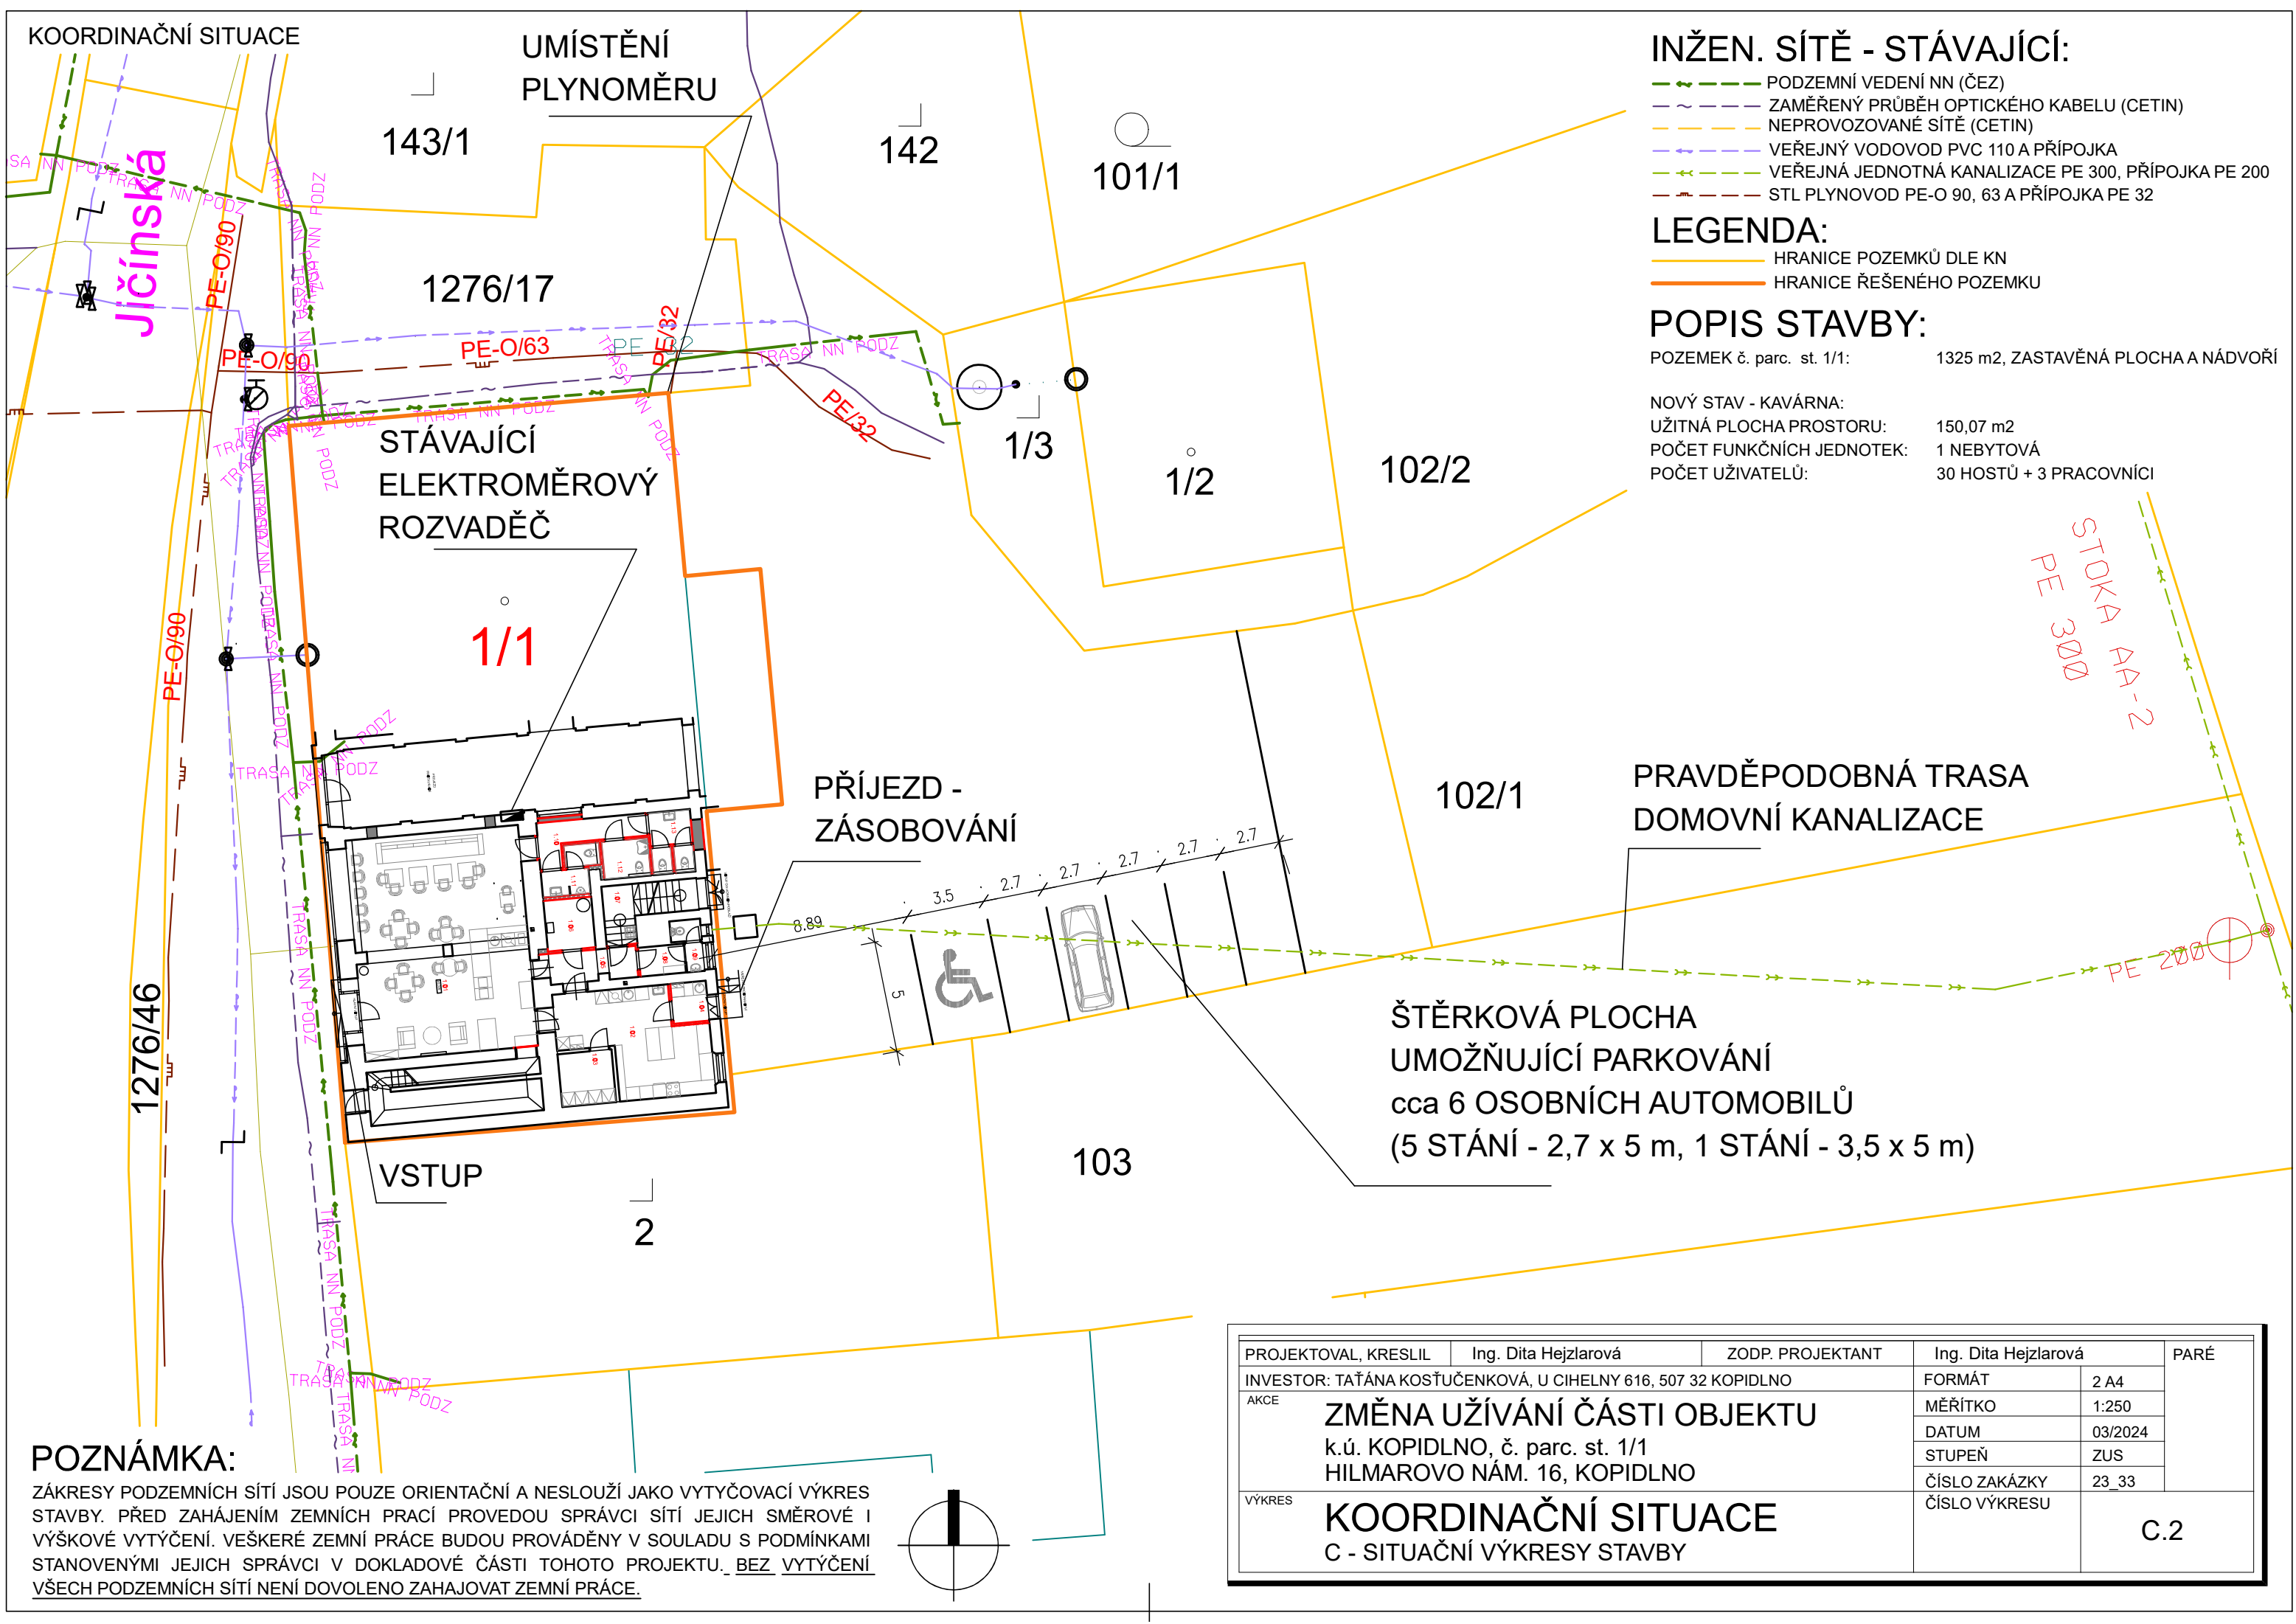

- INŽEN. SÍŤ - STÁVAJÍCÍ:**
- PODZEMNÍ VEDENÍ NN (ČEZ)
 - ZAMĚŘENÝ PRŮBĚH OPTICKÉHO KABELU (CETIN)
 - NEPROVOZOVANÉ SÍŤE (CETIN)
 - VEŘEJNÝ VODOVOD PVC 110 A PŘÍPOJKA
 - VEŘEJNÁ JEDNOTNÁ KANALIZACE PE 300, PŘÍPOJKA PE 200
 - STL PLYNOVOD PE-O 90, 63 A PŘÍPOJKA PE 32

- LEGENDA:**
- HRANICE POZEMKŮ DLE KN
 - HRANICE ŘEŠENÉHO POZEMKU

POPIS STAVBY:

POZEMEK č. parc. st. 1/1: 1325 m2, ZASTAVĚNÁ PLOCHA A NÁDVOŘÍ

NOVÝ STAV - KAVÁRNA:
UŽITNÁ PLOCHA PROSTORU: 150,07 m2
POČET FUNKČNÍCH JEDNOTEK: 1 NEBYTOVÁ
POČET UŽIVATELŮ: 30 HOSTŮ + 3 PRACOVNÍCI

POZNÁMKA:

ZÁKRESY PODZEMNÍCH SÍTÍ JSOU POUZE ORIENTAČNÍ A NESLOUŽÍ JAKO VYTÝČOVACÍ VÝKRES STAVBY. PŘED ZAHÁJENÍM ZEMNÍCH PRACÍ PROVEDOU SPRÁVCI SÍTÍ JEJICH SMĚROVÉ I VÝŠKOVÉ VYTÝČENÍ. VEŠKERÉ ZEMNÍ PRÁCE BUDOU PROVÁDĚNY V SOULADU S PODMÍNKAMI STANOVENÝMI JEJICH SPRÁVCI V DOKLADOVÉ ČÁSTI TOHOTO PROJEKTU. BEZ VYTÝČENÍ VŠECH PODZEMNÍCH SÍTÍ NENÍ DOVOLENO ZAHAJOVAT ZEMNÍ PRÁCE.

PROJEKTOVAL, KRESLIL	Ing. Dita Hejzlarová	ZODP. PROJEKTANT	Ing. Dita Hejzlarová	PARÉ		
INVESTOR: TAŤÁNA KOŠTUČENKOVÁ, U CIHELNY 616, 507 32 KOPIDLNO			FORMÁT		2 A4	
AKCE	ZMĚNA UŽÍVÁNÍ ČÁSTI OBJEKTU k.ú. KOPIDLNO, č. parc. st. 1/1 HILMAROVO NÁM. 16, KOPIDLNO				MĚŘÍTKO	1:250
					DATUM	03/2024
					STUPEŇ	ZUS
				ČÍSLO ZAKÁZKY	23_33	
VÝKRES	KOORDINAČNÍ SITUACE C - SITUAČNÍ VÝKRESY STAVBY			ČÍSLO VÝKRESU	C.2	