


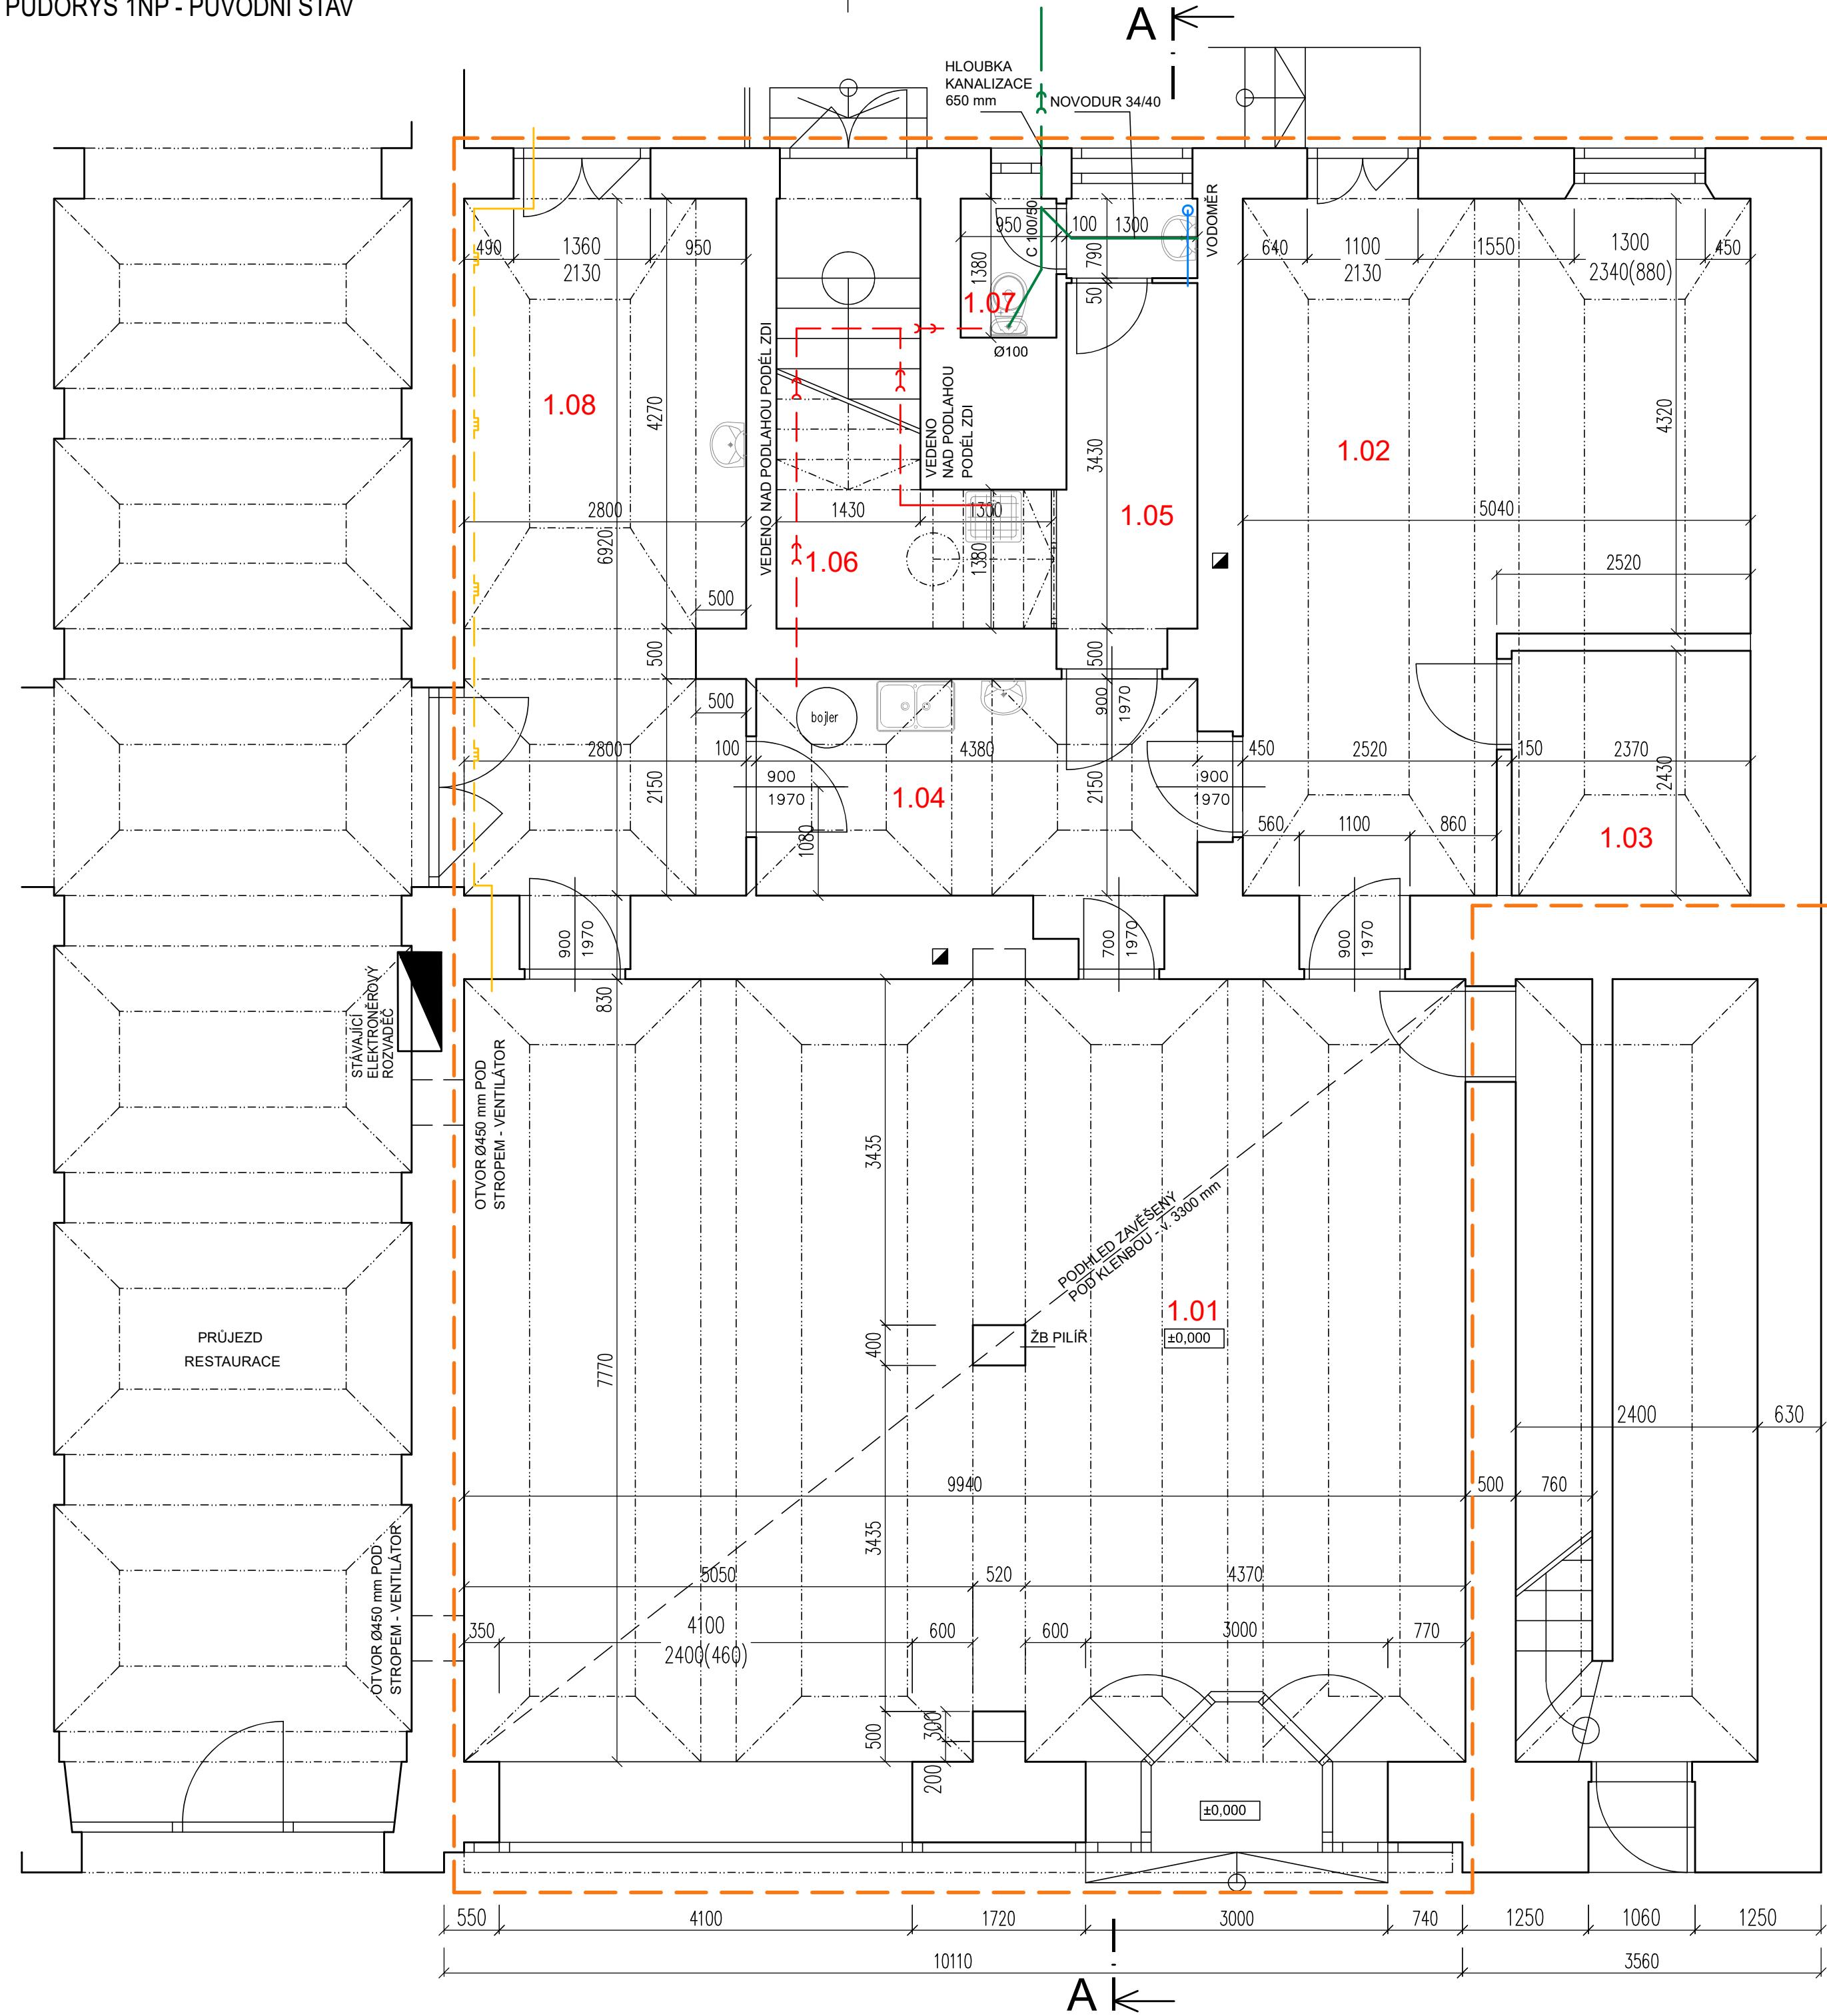

LEGENDA MÍSTNOSTÍ


ČÍSLO MÍSTN.	ÚČEL MÍSTNOSTI	PLOCHA MÍSTN. (m2)	PODLAHA
1.01	OBCHOD	76,97	KERAM. DL.
1.02	SKLAD	28,32	KERAM. DL.
1.03	CHLADÍCI BOX	5,76	KERAM. DL.
1.04	CHODBA	9,42	KERAM. DL.
1.05	ŠATNA	4,60	KERAM. DL.
1.06	ÚKLID. KOMORA	4,48	KERAM. DL.
1.07	WC	2,41	KERAM. DL.
1.08	SKLAD	19,14	KERAM. DL.
CELKEM		151,10	

LEGENDA MATERIÁLŮ

	NOSNÉ KCE - STÁVAJÍCÍ PŘEVAŽNĚ ZDIVO CP, ŽB KCE - tl. DLE PD
	SPLAŠKOVÁ KANALIZACE PŮVODNÍ KAMENINA, NOVODUR (1959 A STARŠÍ)
	SPLAŠKOVÁ KANALIZACE - PO REKCI PLASTOVÁ
	DOMOVNÍ VODOVOD PLASTOVÝ
	NTL PLYNOVOD PE d 32
	HRANICE ŘEŠENÉHO PROSTORU

POZNÁMKY:

- PŘED ZAPOČETÍM STAVEBNÍCH PRACÍ SE DOPORUČUJE ZPRACOVAT DOKUMENTACI PRO PROVEDENÍ STAVBY
- ROZMĚRY KONSTRUKCÍ JSOU POUZE INFORMATIVNÍ A JE TŘEBA JE OVĚŘIT PŘED ZAPOČETÍM PRACÍ
- VŠECHNY PRÁCE BUDOU PROVÁDĚNY DLE PLATNÝCH TECHNOLOGICKÝCH PRAVIDEL A NOREM
- JE NUTNÉ DODRŽET BEZPEČNOST PRÁCE
- V PŘÍPADĚ NEJASNOSTÍ JE TŘEBA PŘIZVAT PROJEKTANTA K POSOUZENÍ resp. UPŘESNĚNÍ DALŠÍHO POSTUPU PRACÍ
- JE NUTNÉ PROVÉST KOORDINACI STAVEBNÍ ČÁSTI S JEDNOTLIVÝMI PROFESEMI
- PŘI BOURÁNÍ OTVORŮ STÁVAJÍCÍ KONSTRUKCE NEJPRVE ZAJISTIT - TZN. OSADIT PŘEKLADY, ZEJMÉNA V PŘÍPADĚ BOURÁNÍ OTVORŮ V NOSNÉ KONSTRUKCI
- V PŘÍPADĚ ČÁSTEČNÉHO ROZŠÍŘOVÁNÍ (POSUNOVÁNÍ) OTVORŮ NEJPRVE OTVOR DOZDÍT, OSADIT PŘEKLAD A DÁLE VYBOURAT OTVOR

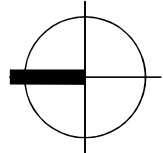

PROJEKTOVAL, KRESLIL		Ing. Dita Hejzlarová	ZODP. PROJEKTANT	Ing. Dita Hejzlarová		PARÉ
INVESTOR: TAŤÁNA KOŠTUČENKOVÁ, U CIHELNY 616, 507 32 KOPIDLNO				FORMÁT	4 A4	
AKCE	ZMĚNA UŽÍVÁNÍ ČÁSTI OBJEKTU k.ú. KOPIDLNO, č. parc. st. 1/1 NÁM. HILMAROVO 16, KOPIDLNO			MĚŘITKO	1:50	
				DATUM	03/2024	
				STUPEŇ	ZUS	
				ČÍSLO ZAKÁZKY	23_33	
				VÝKRES	PŮDORYS 1NP - PŮVODNÍ STAV D.1.1 - ARCHITEKTONICKOSTAVEBNÍ ŘEŠENÍ	