


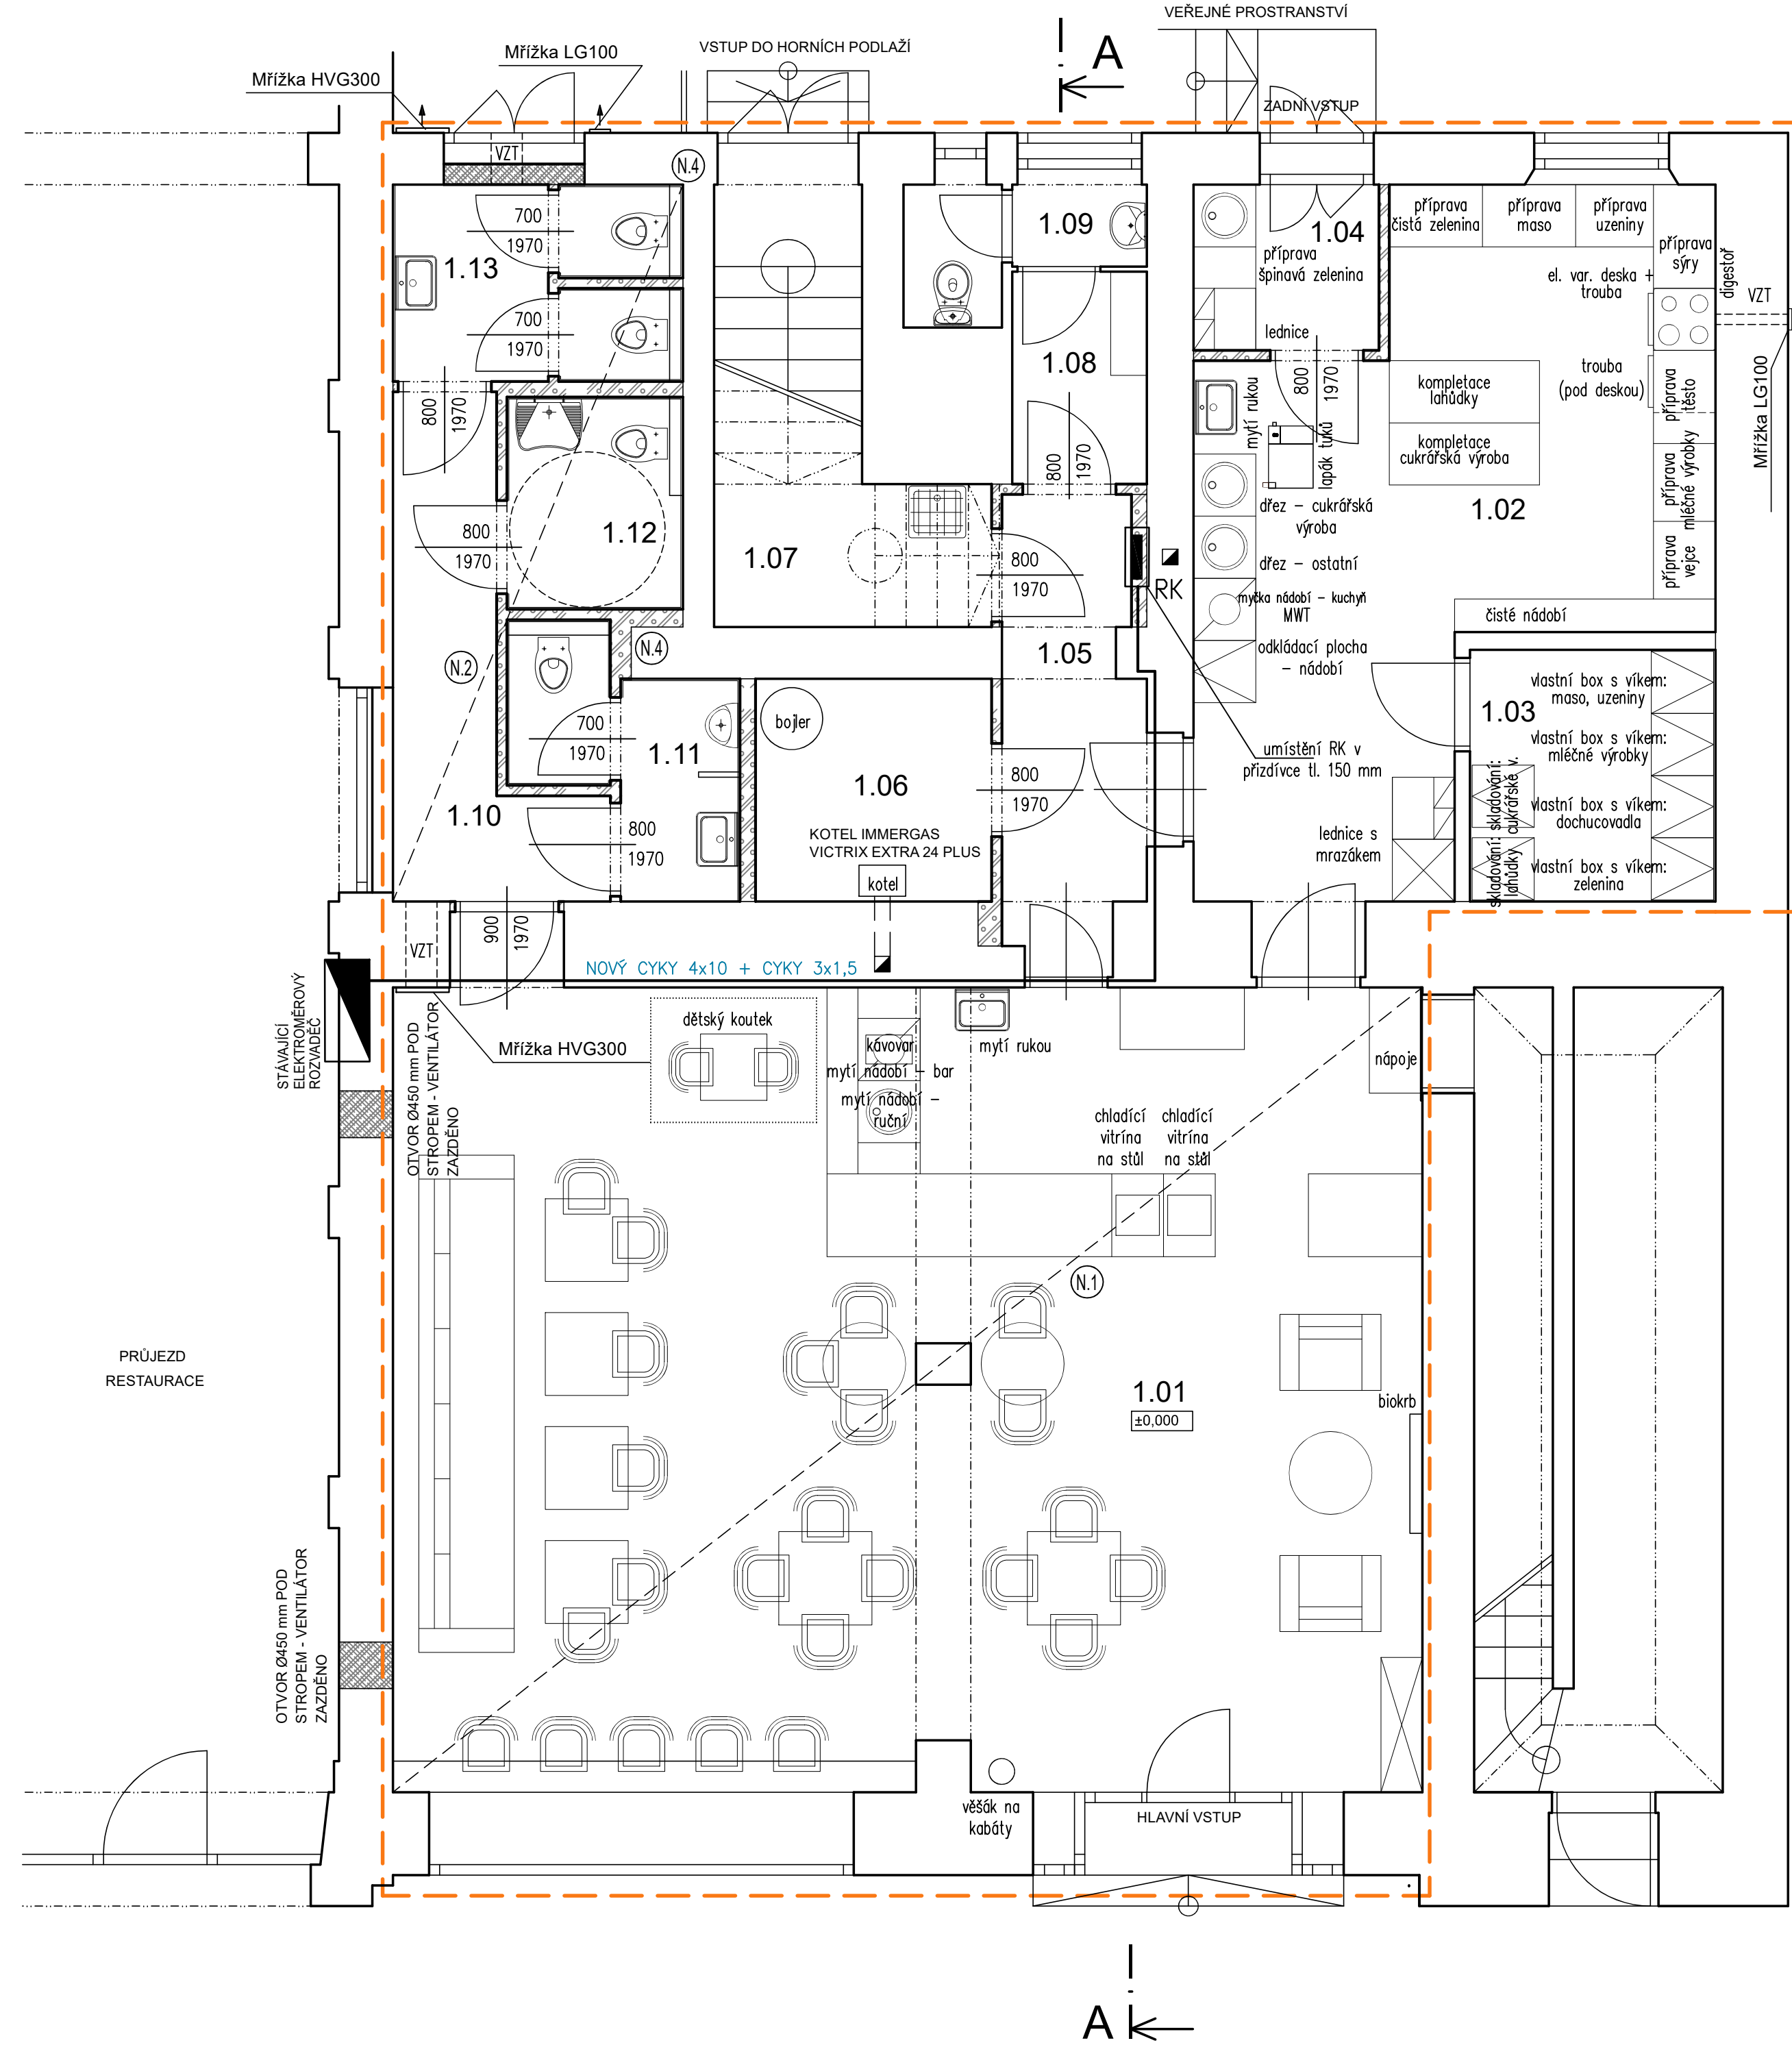

LEGENDA MÍSTNOSTÍ

ČÍSLO MÍSTN.	ÚČEL MÍSTNOSTI	PLOCHA MÍSTN. (m2)	PODLAHA
1.01	KAVÁRNA	78,00	NOVÉ PVC NA PŮVODNÍ DLAŽBĚ
1.02	KUCHYNĚ	25,11	NOVÉ PVC
1.03	CHLADÍČÍ BOX	5,76	PŮVODNÍ TERACO
1.04	ŠPIN. ZELENINA	2,86	PŮVODNÍ TERACO
1.05	CHODBA	5,74	PŮVODNÍ TERACO
1.06	SKLAD	4,90	PŮVODNÍ TERACO
1.07	ÚKLID	3,70	PŮVODNÍ TERACO
1.08	ŠATNA ZAMĚŠT.	2,66	PŮVODNÍ TERACO
1.09	WC ZAMĚŠT.	2,41	PŮVODNÍ TERACO
1.10	CHODBA	6,04	PŮVODNÍ TERACO
1.11	WC MUŽI	4,15	PŮVODNÍ TERACO
1.12	WC IMOBILNÍ	3,50	PŮVODNÍ TERACO
1.13	WC ŽENY	5,17	PŮVODNÍ TERACO
CELKEM		150,00	

LEGENDA MATERIÁLŮ

	NOSNÉ KCE - STÁVAJÍCÍ PŘEVÁŽNĚ ZDIVO CP, ŽB KCE - tl. DLE PD
	NOSNÉ KCE - VNĚJŠÍ CIHELNÉ, tl. DLE PD
	NENOSNÉ KCE - VNITŘNÍ POROBETONOVÉ, tl. 100 A 150 mm
	ŽELEZOBETONOVÉ KCE tl. DLE PD
	SDK KONSTRUKCE tl. DLE PD
	PĚNOVÝ POLYSTYREN tl. DLE PD
	EXTRUD. POLYSTYREN tl. DLE PD
	MINERÁLNÍ VATA tl. DLE PD
	HRANICE ŘEŠENÉHO PROSTORU

POZNÁMKY:

- JEDNÁ SE O PROJEKT PRO STAVEBNÍ POVOLENÍ, resp. OHLÁŠENÍ STAVBY. DOPORUČUJEME ZPRACOVAT PROVÁDĚCÍ DOKUMENTACI.
- VŠECHNY PRÁCE BUDOU PROVÁDĚNY DLE PLATNÝCH TECHNOLOGICKÝCH PRAVIDEL A NOREM
- JE NUTNÉ DODRŽET BEZPEČNOST PRÁCE
- V PŘÍPADĚ NEJASNOSTÍ JE TŘEBA PŘIZVAT PROJEKTANTA K POSOUZENÍ, resp. UPŘESNĚNÍ DALŠÍHO POSTUPU PRÁCE
- JE NUTNÉ PROVÉST KOORDINACI STAVEBNÍ ČÁSTI S JEDNOTLIVÝMI PROFESEMI
- (N1) - SÁDROKARTONOVÝ PODHLED S TEPELNOU IZOLACÍ - ULOŽENO POD STÁVAJÍCÍ PODHLED; PVC BUDE POLOŽENO NA STÁVAJÍCÍ KERAMICKOU DLAŽBU
- (N2) - SÁDROKARTONOVÝ PODHLED PRO SNÍŽENÍ VÝŠKY MÍSTNOSTI - BEZ TEPELNÉ IZOLACE; STÁVAJÍCÍ TERACO
- (N3) - NA WC BUDE PROVEDENA PŘÍZDÍVKA TL. 150 mm Z DŮVODU VEDENÍ INSTALACÍ (KANALIZACE, VODOVOD).

PROJEKTOVAL, KRESLIL		Ing. Dita Hejzlarová	ZODP. PROJEKTANT		Ing. Dita Hejzlarová		PARÉ	
INVESTOR: TAŤÁNA KOŠŤUCHENKOVÁ, U CIHELNY 616, 507 32 KOPIDLNO					FORMÁT		4 A4	
AKCE ZMĚNA UŽÍVÁNÍ ČÁSTI OBJEKTU k.ú. KOPIDLNO, č. parc. st. 1/1 NÁM. HILMAROVO 16, KOPIDLNO					MĚŘÍTKO		1:50	
					DATUM		03/2024	
					STUPEŇ		ZUS	
					ČÍSLO ZAKÁZKY		23_33	
VÝKRES PŮDORYS 1NP - NOVÝ STAV D.1.1 - ARCHITEKTONICKOSTAVEBNÍ ŘEŠENÍ					ČÍSLO VÝKRESU		D.1.1.105	