


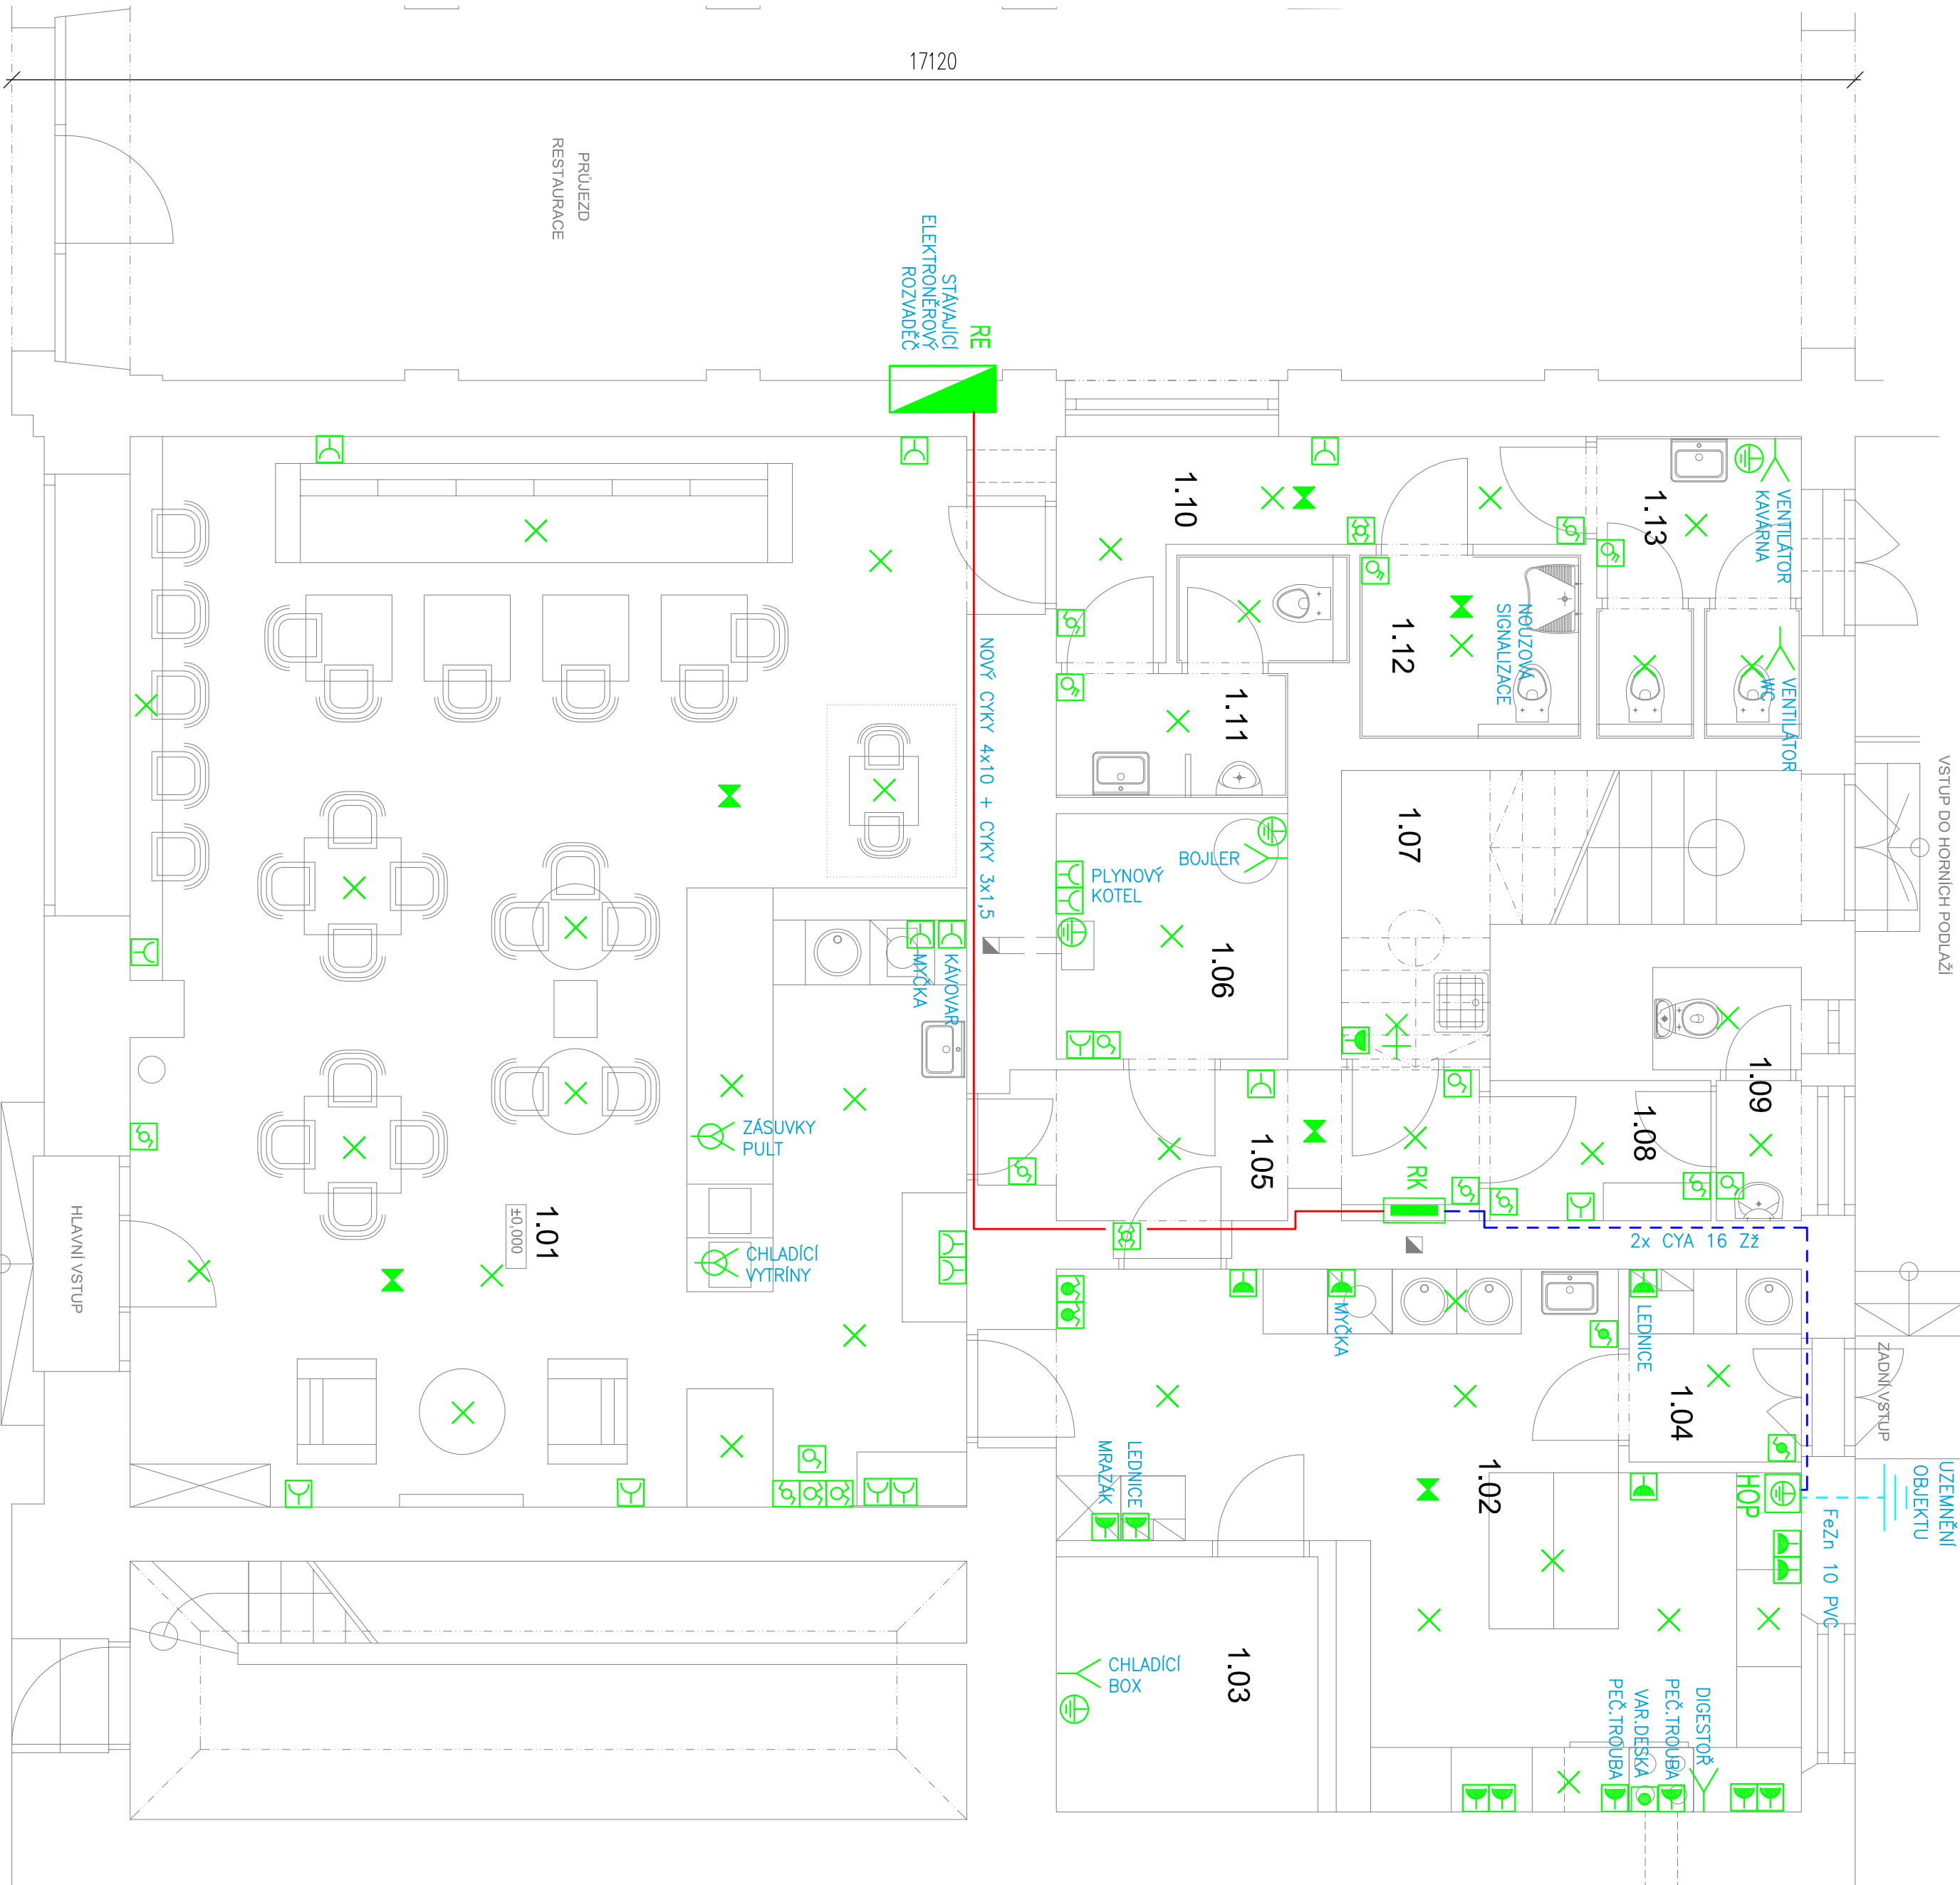


LEGENDA ZNAČEK:

- |                                                                                       |                                                        |
|---------------------------------------------------------------------------------------|--------------------------------------------------------|
|  | Kabelový vývod ze stropu či stěny pro různé spotřebiče |
|  | Kabelový vývod z podlažiny, chodníku                   |
|  | Kabelový vývod pro svítidlo ze stropu                  |
|  | Kabelový vývod pro nožové svítidlo ze stropu           |
|  | Kabelový vývod pro svítidlo ze stěny, řasědý           |
|  | Vypínač jednopólový 10A/230V IP20 (řazení 1)           |
|  | Vypínač dvupólový 10A/230V IP20 (řazení 1+1)           |
|  | Vypínač sériový 10A/230V IP20 (řazení 5)               |
|  | Vypínač sériový 10A/230V IP20 (řazení 6)               |
|  | Vypínač křížový 10A/230V IP20 (řazení 7)               |
|  | Dvojí vypínač sériový 10A/230V IP20 (řazení 6-6)       |
|  | Vypínač jednopólový 10A/230V IP44 (řazení 1)           |
|  | Vypínač sériový 10A/230V IP44 (řazení 5)               |
|  | Vypínač sériový 10A/230V IP44 (řazení 6)               |
|  | Vypínač křížový 10A/230V IP44 (řazení 7)               |
|  | Přístrojová přípojka IP44                              |
|  | Zasuvka 16A/230V IP20                                  |
|  | Zasuvka 16A/230V IP44                                  |
|  | Rozvaděč, rozvodič                                     |
|  | Ochranné pospojování                                   |

## TABULKA MÍSTNOSTÍ :

| ČÍSLO<br>MÍSTN. | ÚČEL<br>MÍSTNOSTI | POVLACH<br>MÍSTN.<br>(m2) | PODLAHA                        |
|-----------------|-------------------|---------------------------|--------------------------------|
| 1.01            | KAVARNA           | 76,00                     | NOVÉ PVC<br>NA PUVOVNÍ DLÁŽEBE |
| 1.02            | KUCHYŇE           | 25,11                     | NOVÉ PVC                       |
| 1.03            | CHLADICÍ BOX      | 5,76                      | PUVOVNÍ<br>TERAČO              |
| 1.04            | ŠPIN. ZELENINA    | 2,86                      | PUVOVNÍ<br>TERAČO              |
| 1.05            | CHODBA            | 5,74                      | PUVOVNÍ<br>TERAČO              |
| 1.06            | SKLAD             | 4,99                      | PUVOVNÍ<br>TERAČO              |
| 1.07            | ÚKLID             | 3,70                      | PUVOVNÍ<br>TERAČO              |
| 1.08            | ŠATNA ZAMĚŠT.     | 2,66                      | PUVOVNÍ<br>TERAČO              |
| 1.09            | WC ZAMĚŠT.        | 2,41                      | PUVOVNÍ<br>TERAČO              |
| 1.10            | CHODBA            | 6,04                      | PUVOVNÍ<br>TERAČO              |
| 1.11            | WC MUŽI           | 4,15                      | PUVOVNÍ<br>TERAČO              |
| 1.12            | WC ŽENY           | 3,59                      | PUVOVNÍ<br>TERAČO              |
| 1.13            | WC ŽENY           | 5,17                      | PUVOVNÍ<br>TERAČO              |

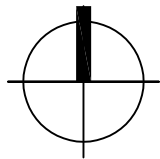

| PROJEKTOVAL, KRESIL                                            |                               | Petr Ton | ZODP. PROJEKTANT |  | Petr Ton | PARÉ          |            |
|----------------------------------------------------------------|-------------------------------|----------|------------------|--|----------|---------------|------------|
| INVESTOR: TAŤIANA KOSTUČENKOVÁ, U CHELTNY 616, 507 32 KOPIDLNO |                               |          |                  |  |          |               |            |
| AKCE                                                           | ZMĚNA UŽÍVÁNÍ ČÁSTI OBJEKTU   |          |                  |  |          | FORMÁT        | A2         |
| k.ú. KOPIDLNO, č. parc. st. 1/1                                |                               |          |                  |  |          | MĚŘÍTKO       | 1:50       |
| HILMAROVO NÁM. 16, KOPIDLNO                                    |                               |          |                  |  |          | DATAUM        | 06/2024    |
|                                                                |                               |          |                  |  |          | STUPEŇ        | DSP        |
| VÝKRES                                                         | PŮDORYS ELEKTROINSTALACE 1.NP |          |                  |  |          | ČÍSLO ZKAZKY  | 23_33      |
| D.1.4.3 - ELEKTRO SILNOPROUD                                   |                               |          |                  |  |          | ČÍSLO VÝKRESU | D.1.4.3.02 |