


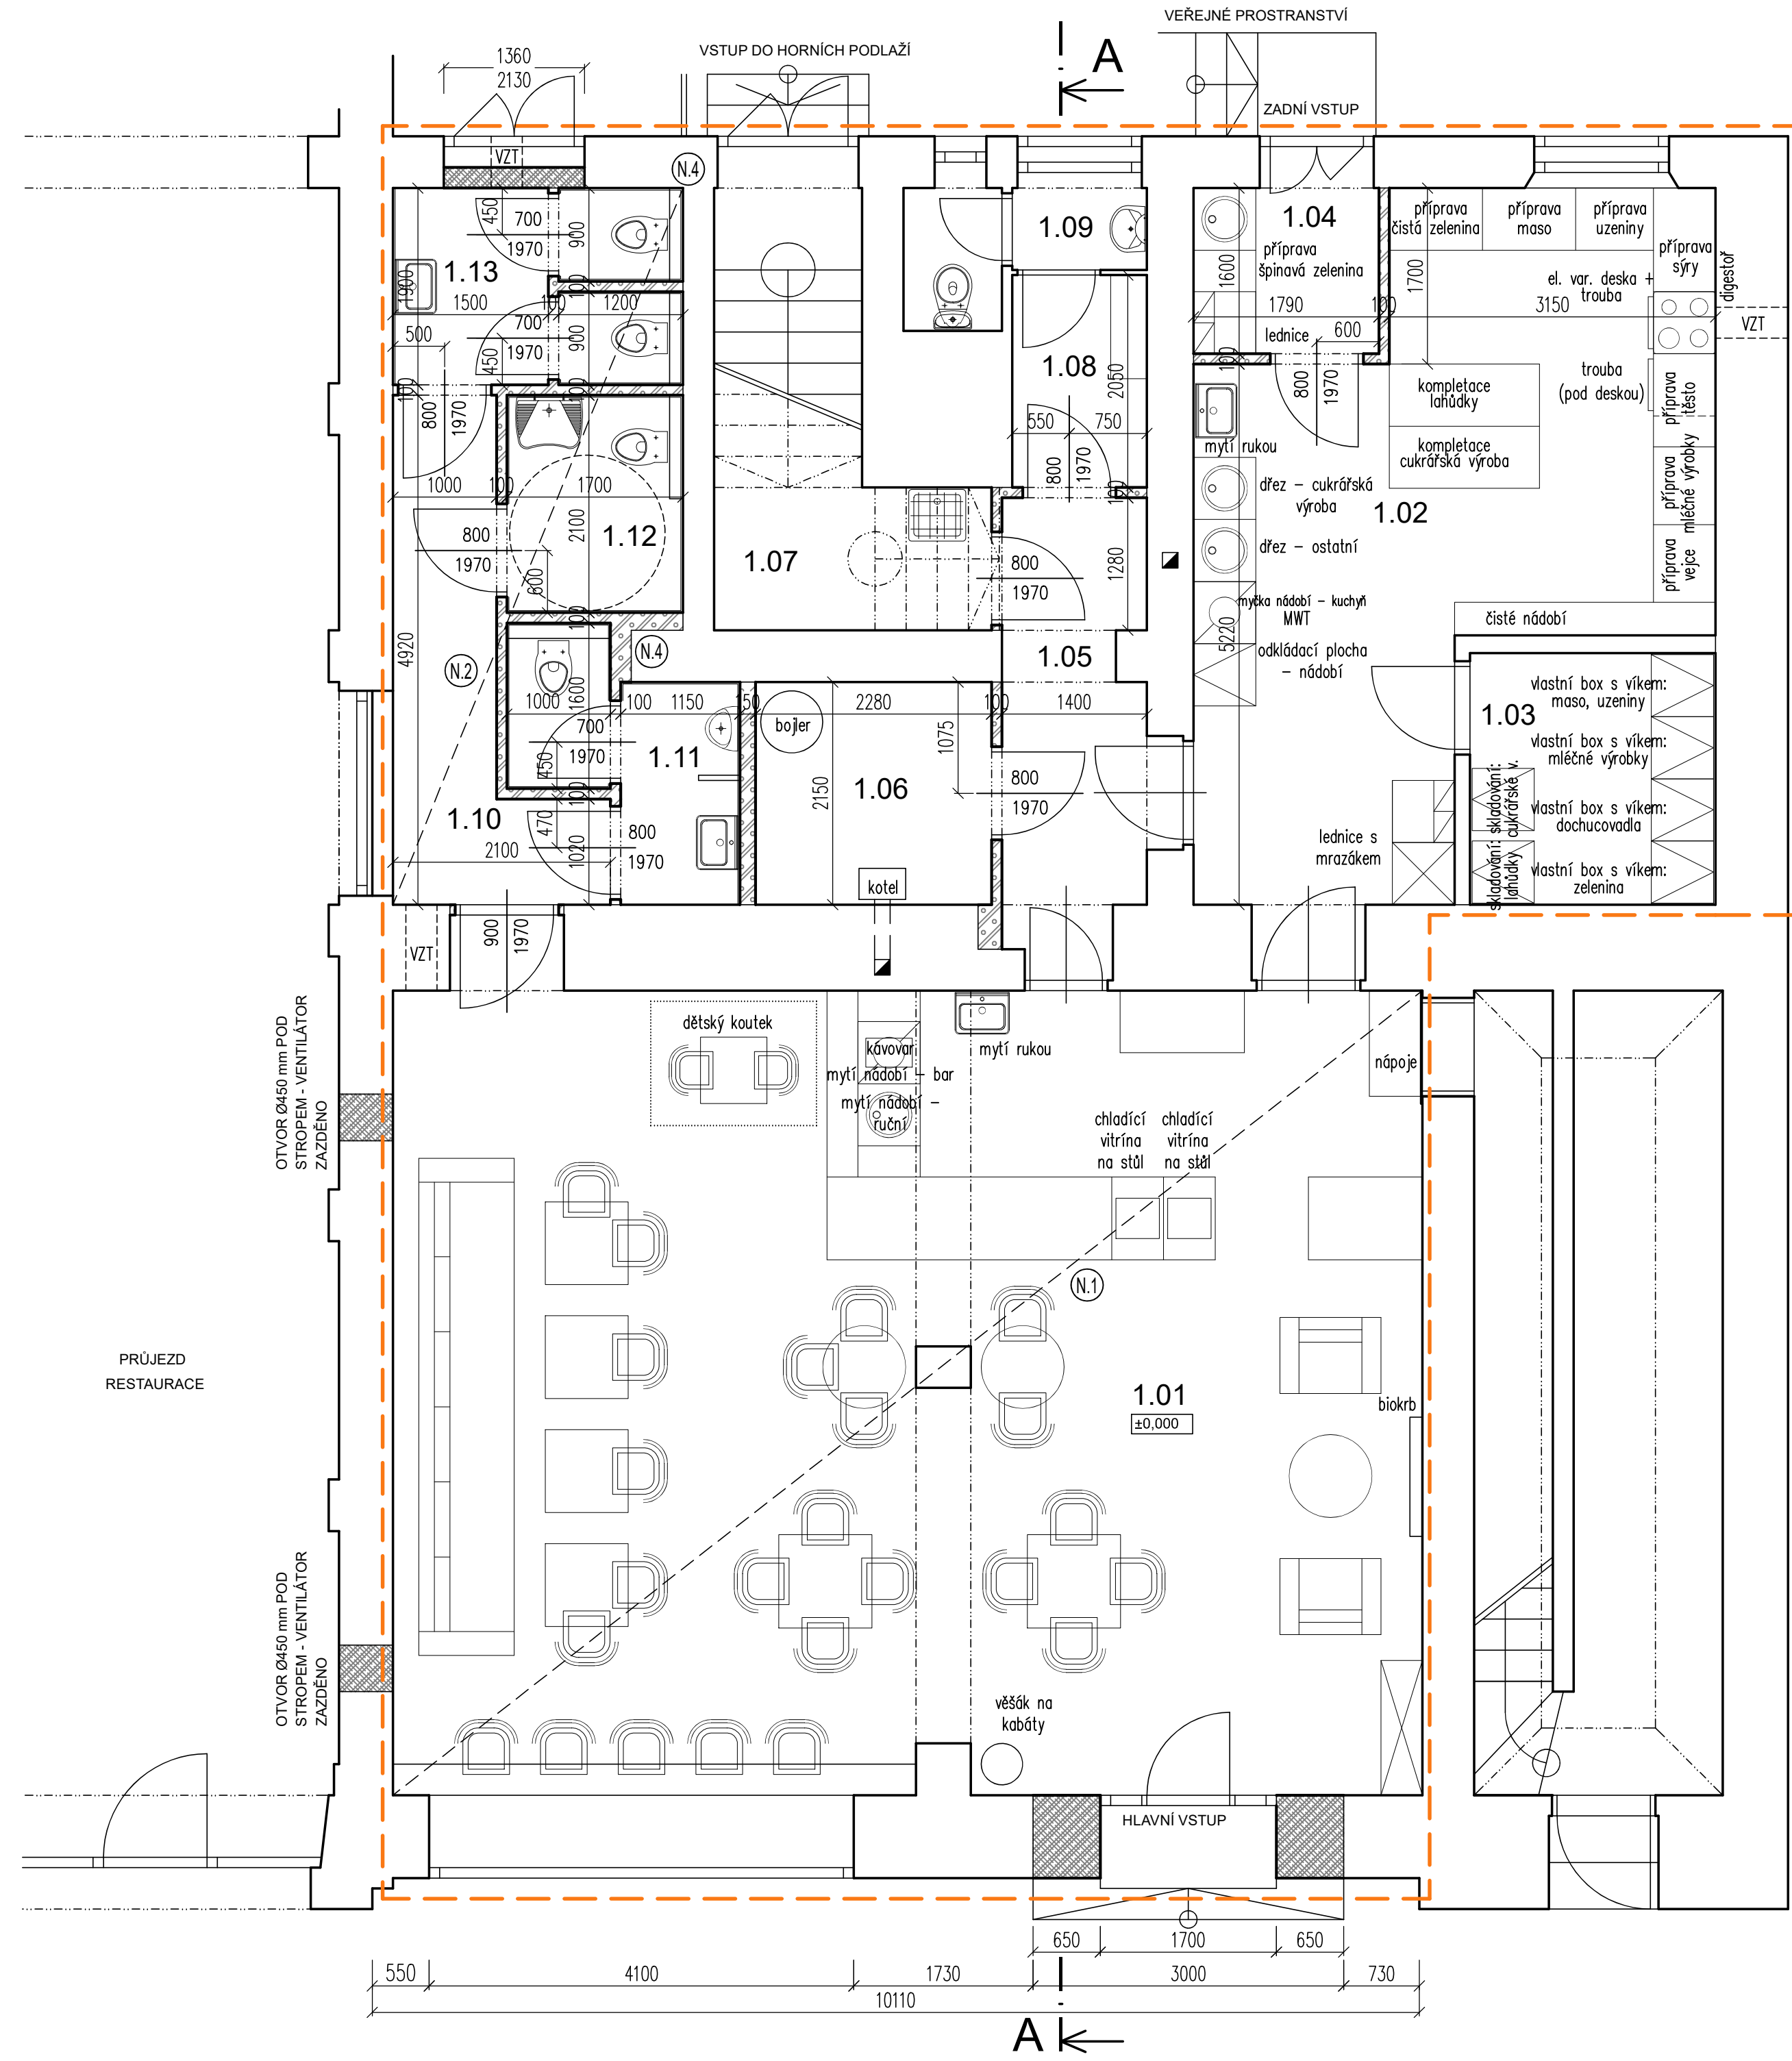

LEGENDA MÍSTNOSTÍ

ČÍSLO MÍSTN.	ÚČEL MÍSTNOSTI	PLOCHA MÍSTN. (m2)	PODLAHA
1.01	KAVÁRNA	78,00	NOVÉ PVC NA PŮVODNÍ DLAŽBĚ
1.02	KUCHYNĚ	25,11	PŮVODNÍ TERACO
1.03	CHLADÍČÍ BOX	5,76	PŮVODNÍ TERACO
1.04	ŠPIN. ZELENINA	2,86	PŮVODNÍ TERACO
1.05	CHODBA	5,74	PŮVODNÍ TERACO
1.06	SKLAD	4,90	PŮVODNÍ TERACO
1.07	ÚKLID	3,70	PŮVODNÍ TERACO
1.08	ŠATNA ZAMĚŠT.	2,66	PŮVODNÍ TERACO
1.09	WC ZAMĚŠT.	2,41	PŮVODNÍ TERACO
1.10	CHODBA	6,04	PŮVODNÍ TERACO
1.11	WC MUŽI	4,15	PŮVODNÍ TERACO
1.12	WC IMOBILNÍ	3,57	PŮVODNÍ TERACO
1.13	WC ŽENY	5,17	PŮVODNÍ TERACO
CELKEM		150,07	

POZNÁMKY:

- JEDNÁ SE O PROJEKT PRO STAVEBNÍ POVOLENÍ, resp. OHLÁŠENÍ STAVBY. DOPORUČUJEME ZPRACOVAT PROVÁDĚCÍ DOKUMENTACI.
- VŠECHNY PRÁCE BUDOU PROVÁDĚNY DLE PLATNÝCH TECHNOLOGICKÝCH PRAVIDEL A NOREM
- JE NUTNÉ DODRŽET BEZPEČNOST PRÁCE
- V PŘÍPADĚ NEJASNOSTÍ JE TŘEBA PŘIZVAT PROJEKTANTA K POSOUZENÍ, resp. UPŘESNĚNÍ DALŠÍHO POSTUPU PRÁCE
- JE NUTNÉ PROVÉST KOORDINACI STAVEBNÍ ČÁSTI S JEDNOTLIVÝMI PROFESEMI
- SÁDROKARTONOVÝ PODHLED S TEPELNOU IZOLACÍ VLOŽENOU MEZI PŮVODNÍ DŘEVĚNOU KONSTRUKCI PŮVODNÍHO PODHLEDU
- SÁDROKARTONOVÝ PODHLED PRO SNÍŽENÍ VÝŠKY MÍSTNOSTI - BEZ TEPELNÉ IZOLACE
- NA WC BUDE PROVEDENA PŘÍZDÍVKA TL. 150 mm Z DŮVODU VEDENÍ INSTALACÍ (KANALIZACE, VODOVOD).

LEGENDA MATERIÁLŮ

	NOSNÉ KCE - STÁVAJÍCÍ
	PŘEVÁŽNĚ ZDIVO CP, ŽB KCE - tl. DLE PD
	CHELNÉ, tl. DLE PD
	NENOSNÉ KCE - VNITŘNÍ
	POROBETONOVÉ, tl. 100 A 150 mm
	ŽELEZOBETONOVÉ KCE
	tl. DLE PD
	SDK KONSTRUKCE
	tl. DLE PD
	PĚNOVÝ POLYSTYREN
	tl. DLE PD
	EXTRUD. POLYSTYREN
	tl. DLE PD
	MINERÁLNÍ VATA
	tl. DLE PD
	HRANICE ŘEŠENÉHO PROSTORU

PROJEKTOVAL, KRESLIL		Ing. Dita Hejzlarová	ZODP. PROJEKTANT		Ing. Dita Hejzlarová		PARÉ	
INVESTOR: TAŤÁNA KOŠŤUČENKOVÁ, U CIHELNY 616, 507 32 KOPIDLNO				FORMÁT		4 A4		
AKCE	ZMĚNA UŽÍVÁNÍ ČÁSTI OBJEKTU k.ú. KOPIDLNO, č. parc. st. 1/1 HILMAROVO NÁM. 16, KOPIDLNO				MĚŘITKO			1:50
					DATUM			03/2024
					STUPEŇ			ZUS
					ČÍSLO ZAKÁZKY			23_33
VÝKRES	PŮDORYS 1NP - NOVÝ STAV D.1.1 - ARCHITEKTONICKOSTAVEBNÍ ŘEŠENÍ				ČÍSLO VÝKRESU			D.1.1.105