


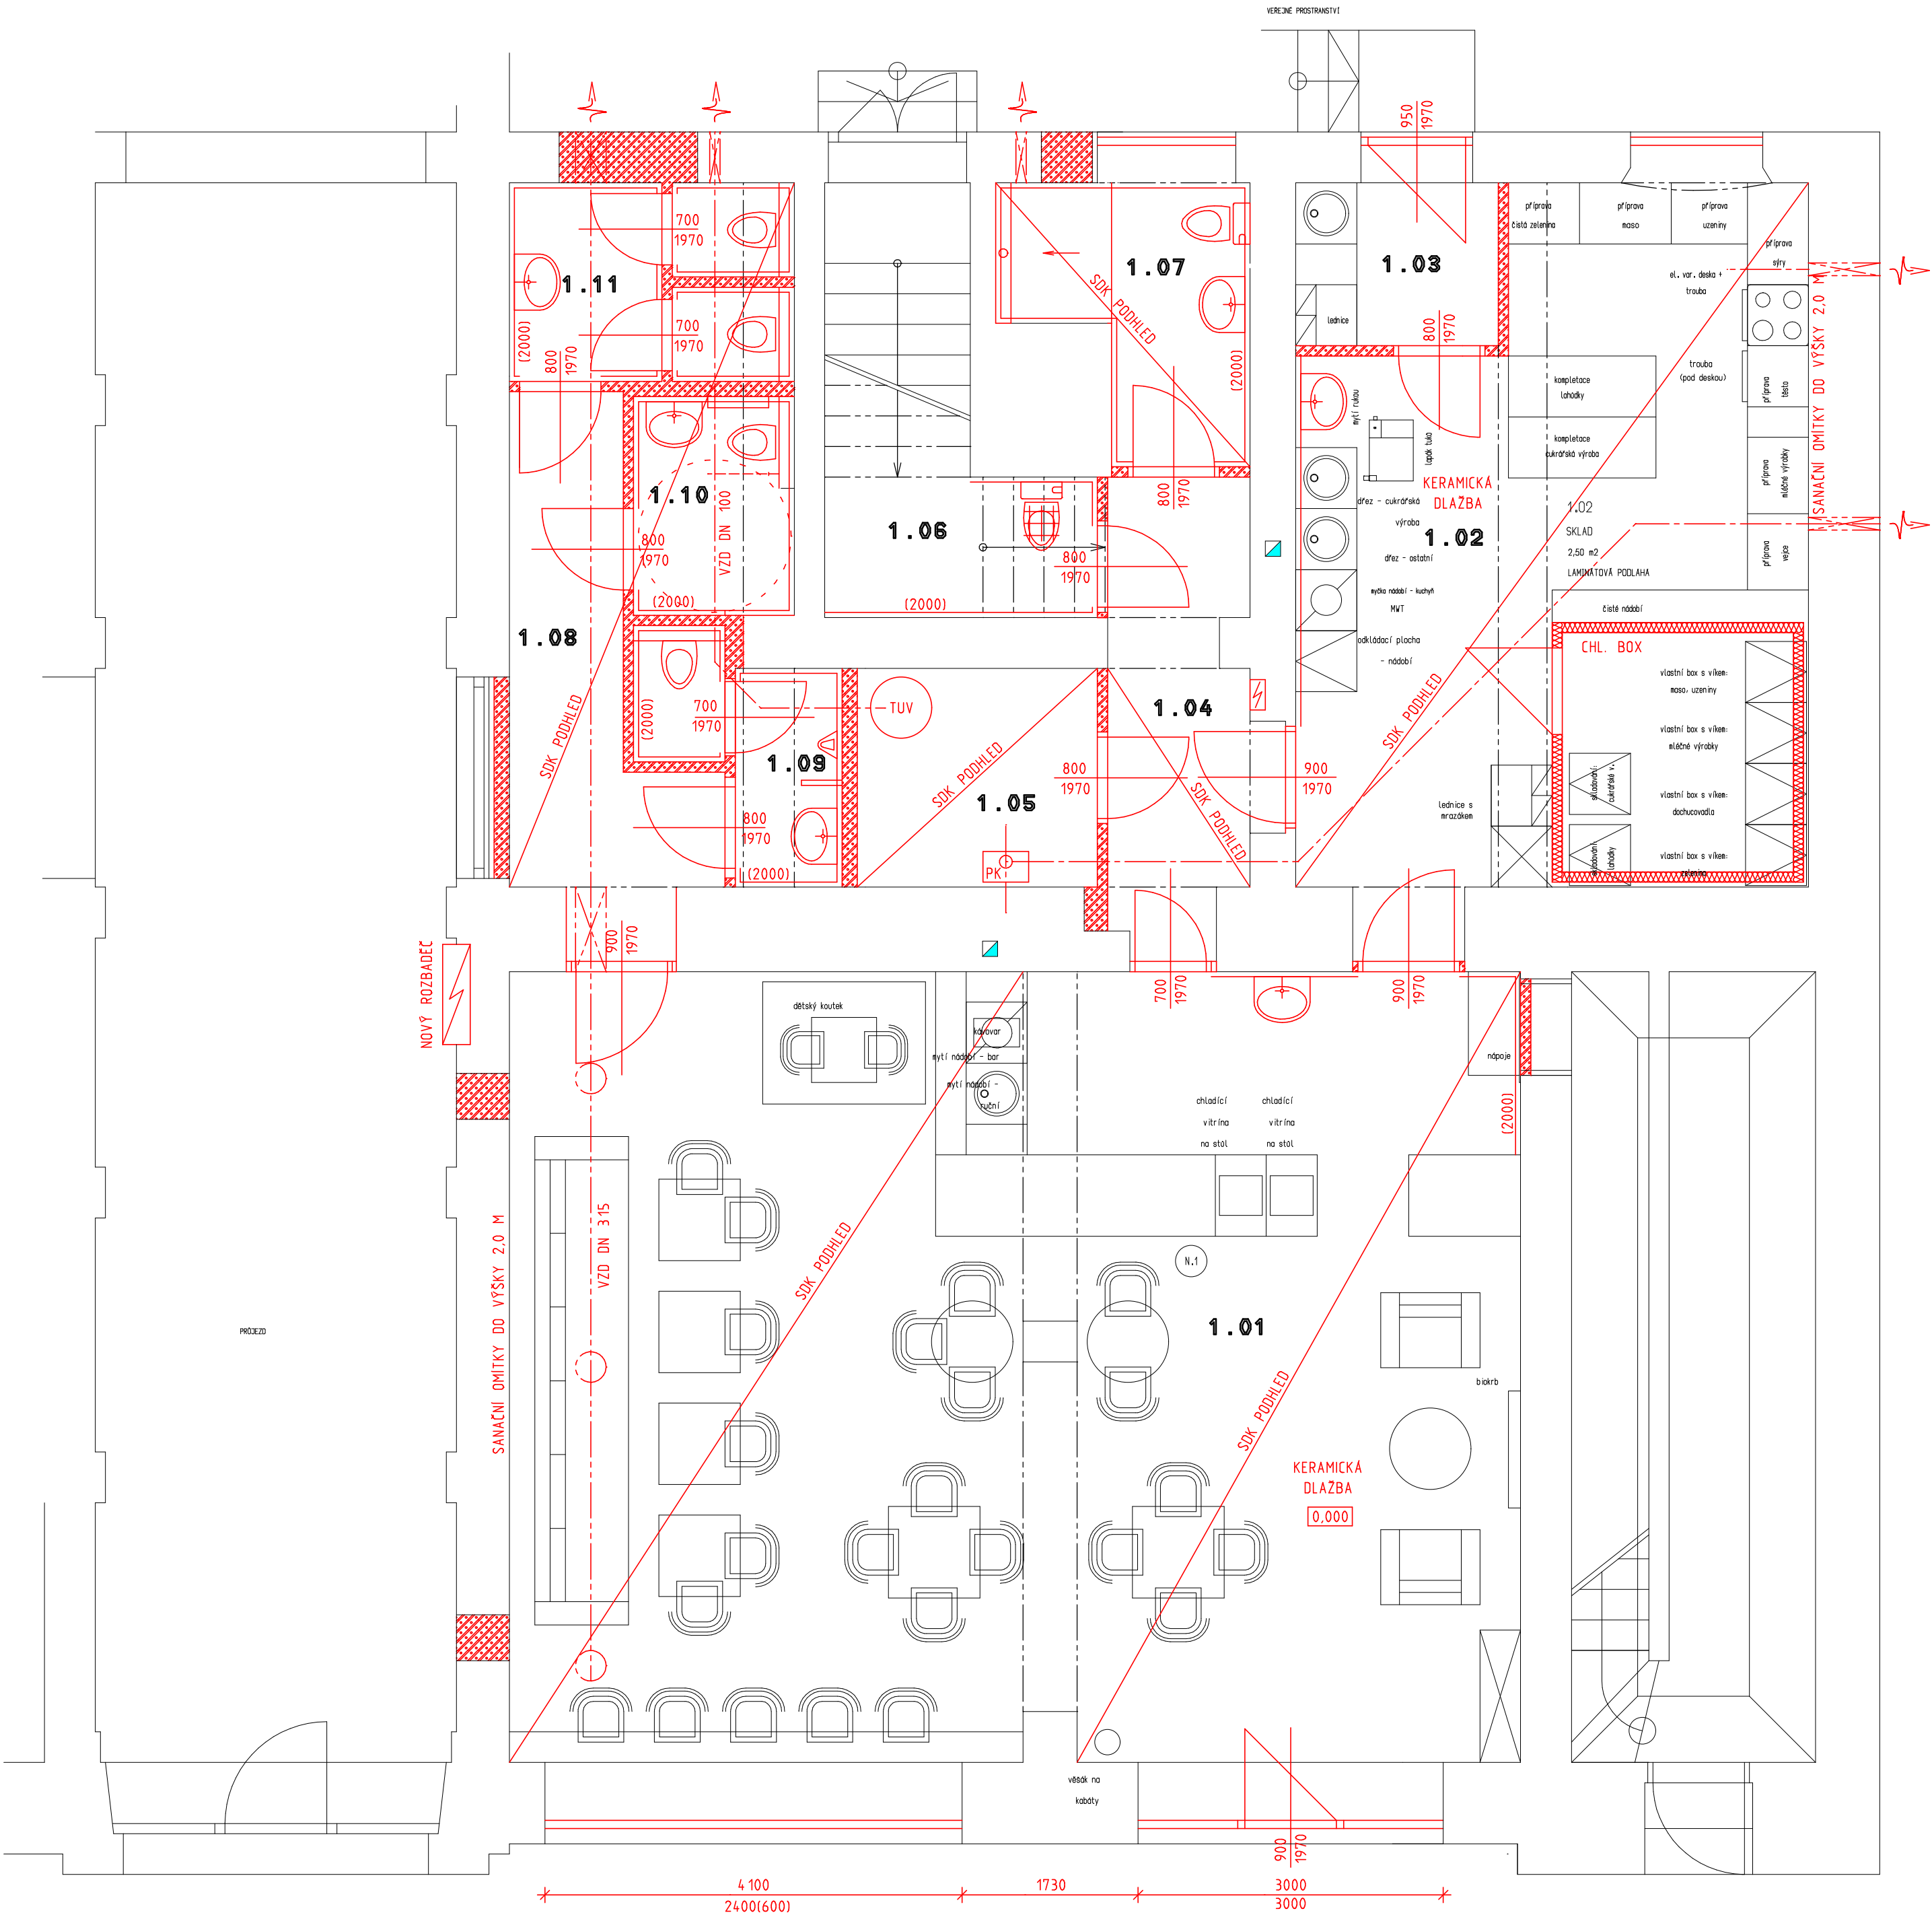

LEGENDA MÍSTNOSTÍ:

č.	ÚČEL MÍSTNOSTI	PODLAHA	PLOCHA
1.01	KAVÁRNA	KER. DLAŽBA	78.47 m2
1.02	KUCHYŇE	KER. DLAŽBA	31.32 m2
1.03	PŘÍPRAVNA (ZELENINA)	KER. DLAŽBA	3.18 m2
1.04	CHODBA	KER. DLAŽBA	5.49 m2
1.05	TECHNICKÁ MÍSTNOST	KER. DLAŽBA	5.07 m2
1.06	ÚKLIDOVÁ KOMORA	KER. DLAŽBA	3.70 m2
1.07	WC PERSONÁL	KER. DLAŽBA	5.37 m2
1.08	CHODBA	KER. DLAŽBA	6.58 m2
1.09	WC MUŽI	KER. DLAŽBA	3.53 m2
1.10	BB WC	KER. DLAŽBA	3.26 m2
1.11	WC ŽENY	KER. DLAŽBA	5.01 m2

SCHEMA PODLAHY: 1:20



Zodpovědný projektant: Ing. Jan KORDA	Vypracoval: Ing. Jan KORDA		
Investor: Tatána KOSTUČENKOVÁ, U Čihelny 616 507 32 KOPIDLNO	Kraj: Královéhradecký		
Obec: Kopidlno		Zak.č.: 687/24	Datum: 03/25
Akce: ZHĚNA V UŽÍVÁNÍ části objektu na st.p.č. 1/1 v k.ú. Kopidlno		Meritka: 1:50	Formát: A4- 6
Průlaha: PŮDORYS		Stupen PD: PRO PROVÁDĚNÍ STAVBY Číslo: D 1.12.4	